


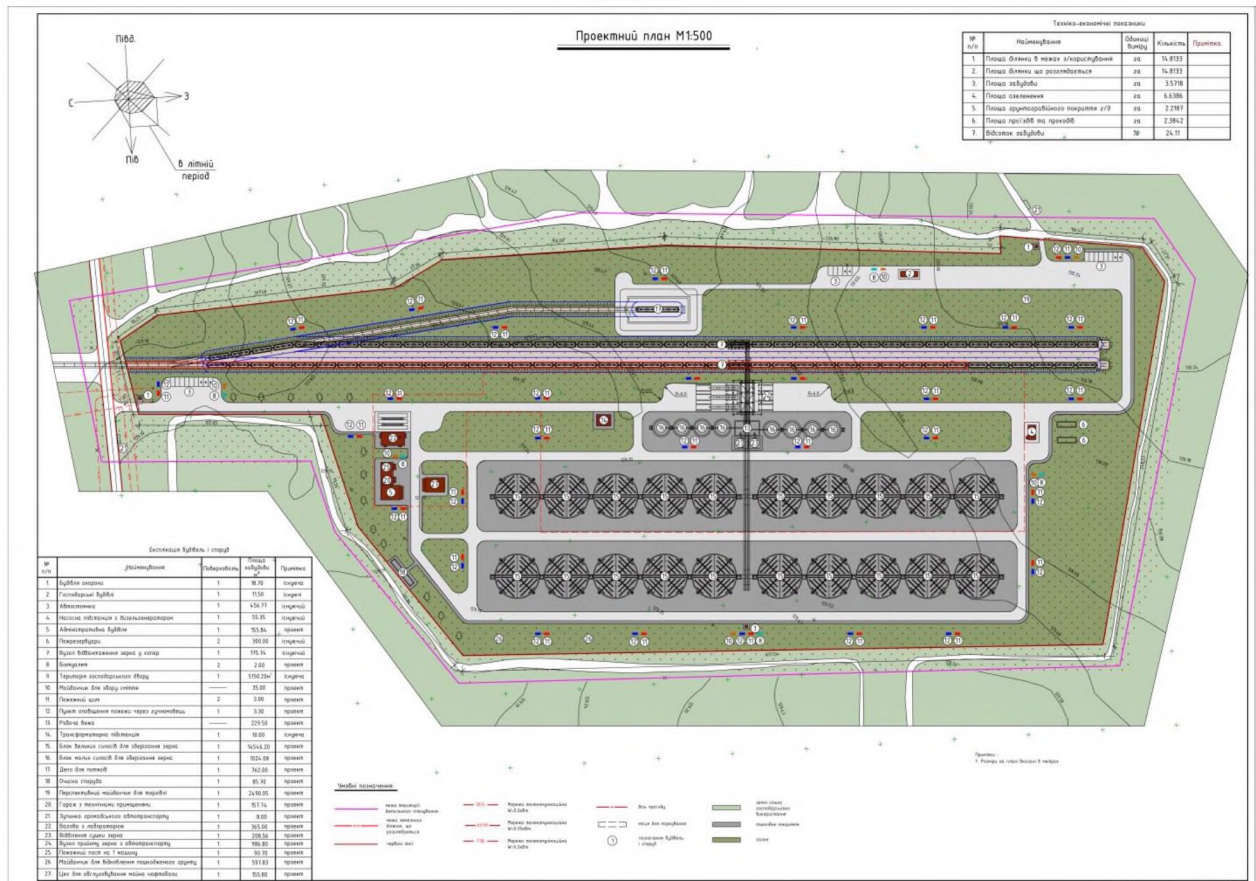

### 14.3. Планувальні заходи з охорони навколишнього природного середовища

У порівнянні з нульовою альтернативою вплив на довкілля оцінюється як незначний, оскільки, як зазначалося вище, буде обумовлений впливом існуючих незмінних факторів.

Рівень утилізації відходів, що є важливим індикатором регіонального розвитку, залишається на незмінному рівні.

Використовуючи комплексний підхід до виконання заходів по поліпшенню стану навколишнього природного середовища необхідно виконувати вимоги нормативних документів, будівельних норм і правил.

Дана територія являє собою ділянку з упорядкованими формами рельєфу.

При розробці заходів по охороні навколишнього середовища слід забезпечувати скорочення виділення шкідливостей в атмосферу, у водні джерела та в ґрунт шляхом застосування найбільш досконалих технологій, а також дотримання санітарно-гігієнічних відстаней від джерел виділення шкідливостей до сільбищної території.

З метою захисту повітряного басейну слід передбачати очищення повітря, що викидається в атмосферу.

При організації будівництва необхідно виконувати заходи по охороні природного середовища, які повинні включати рекультивацію ґрунту,

|      |      |          |       |      |
|------|------|----------|-------|------|
| Изм. | Лист | № докум. | Подп. | Дата |
|------|------|----------|-------|------|

277-21-ДПТ.ПЗ

Лист

23

Копировал

Формат

A4

запобігання втратам природних ресурсів, запобігання або очищення від шкідливостей, які потрапляють у ґрунт, водойми та атмосферу.

Вказані заходи і роботи повинні бути передбачені в проектно-кошторисній документації.

Необхідно визначити та упорядкувати місця тимчасового складування промислових відходів, згідно вимог чинного законодавства.

Вивіз, за договором спеціалізованою організацією, за межі території підприємства твердих промислових та побутових відходів. (Прилуцький полігон (міське сміттєзвалище), послуги виконуються підприємством КП «Послуга» по вул. Білецького – Носенка, 7, м. Прилуки, Чернігівська область, що діє на підставі рішення виконавчого комітету Прилуцької міської ради № 241 від 21.05.2013 р. та укладеного договору терміном до 20.05.2023 р.).

При розробці заходів по охороні навколишнього природного середовища слід керуватися Законом України від 25 червня 1991 р. «Про охорону навколишнього природного середовища», Законом України «Про стратегічну екологічну оцінку», Законом України «Про оцінку впливу на довкілля», діючими санітарними нормами охорони поверхневих вод від забруднення, діючими санітарними нормами гранично допустимого вмісту шкідливих речовин у воді водяних об'єктів господарського-питного та культурно-побутового водокористування і діючими санітарними правилами охорони атмосферного повітря населених місць, а також норм ДБН Б 2-4-3:95.

Перед початком планувальних робіт під майданчиками нового будівництва і ділянками благоустрою з покриттям необхідно зняти рослинний шар ґрунту глибиною не менш 0,3 м і використовувати його на озеленення території.

Організація території передбачає покриттями, що істотно підвищує фільтрацію поверхневих вод у ґрунт.

Проектовані відкоси, проїзди, дороги і майданчики передбачається виконати з допустимими ухилами.

Мінімізувати ультразвукові та іонізуючі випромінювання на території.

### **Резюме нетехнічного характеру інформації**

У даному розділі проведено оцінку можливих впливів на довкілля об'єкту планової діяльності в регіоні його розміщення.

|      |      |          |       |      |               |      |
|------|------|----------|-------|------|---------------|------|
|      |      |          |       |      | 277-21-ДПТ.ПЗ | Лист |
| Изм. | Лист | № докум. | Подп. | Дата |               | 24   |

Резюме нетехнічного характеру містить коротку інформацію про потенційно економічні та соціальні наслідки, які мають відношення до запропонованої діяльності.

Також надаються відповідні заходи по зниженню негативних екологічних та соціальних наслідків, що можуть виникнути в процесі будівництва та експлуатації об'єкту планової діяльності.

Питання збільшення ресурсу збереження сільськогосподарської продукції, актуальне в будь-якому місті нашої планети, і потребує як найшвидшого свого вирішення.

На сьогодні у Прилуцькому районі Чернігівської області ситуація у сфері управління даним ресурсом зокрема відбувається при характерному збільшенні обсягів видобутку над обсягом споживання, у різних галузях життєдіяльності.

Покращення ресурсу сільськогосподарських підприємств належним чином покращить загальне становище агро ринку області і України в цілому.

Водопостачання об'єкту будівництва забезпечується шляхом привозної води для незначних потреб працюючих.

Водовідведення шляхом організації самопливної системи до герметичного резервуару, який, по мірі заповнення, підлягає випорожненню.

Кабельна лінія електропередачі, яка передає електроенергію від існуючої ТП 10кВ до планового об'єкту, складає 0.4кВ.

Як видно з вищенаведеного, керуючись абз. 11 пункту 10) п 3ст. 3 Закону України «Про оцінку впливу на довкілля» та згідно «критеріїв» визначення діяльності об'єктів, які підлягають оцінці впливу на довкілля, розміщення даного об'єкту планової діяльності не буде мати суттєвого впливу на довкілля.

Об'єкт проектування не входить до переліку категорії видів планової діяльності та об'єктів, які можуть мати значний вплив на довкілля і підлягають оцінці впливу на довкілля.

### **15.Заходи щодо реалізації детального плану.**

Детальним планом передбачаються освоєння території 14.8133 га. Для розміщення об'єкту товарного сільськогосподарського виробництва в частині сортування, сушки, фасування та зберігання зернових культур.

### **16.Інженерно-технічні заходи цивільного захисту.**

Головне завдання розділу ІТЗ ЦЗ це раціональне використання планувальної та просторової організації території щодо реалізації захисту

|      |      |          |       |      |               |      |
|------|------|----------|-------|------|---------------|------|
|      |      |          |       |      | 277-21-ДПТ.ПЗ | Лист |
| Изм. | Лист | № докум. | Подп. | Дата |               | 25   |



його мешканців від НС техногенного та природного характеру та дії їх наслідків у мирний час.

На території ДПТ планується розміщення об'єкту товарного сільськогосподарського виробництва в частині сортування, сушки, фасування та зберігання зернових культур.

Необхідно передбачити проектування об'єкту будівництва з підземною спорудою яка може бути використані за основним функціональним призначенням для захисту працівників як захисній споруді подвійного призначення з захисними властивостями протирадіаційних укриттів з ступенем послаблення проникаючої радіації зовнішнього випромінювання (Кз), що дорівнює 100 та група укриття – Пб з обов'язковим обладнанням фільтровенціляційною системою, або передбачити можливість укриття персоналу в інших спорудах подвійного призначення які можливо розташувати на території підприємства в радіусі не більше 500 м від об'єктів будівництва.

Проектом передбачено будівництво підземного простору в підземній галереї яка за своїм функціональним призначенням може використовуватись як захисна споруда цивільного захисту.

Захисні споруди повинні відповідати вимогам ДБН В 2.2.5:97 «Будинки і споруди. Захисні споруди цивільної оборони» та Наказу МВС України від 09.07.2018 № 579 «Про затвердження вимог з питань використання та обліку фонду захисних споруд цивільного захисту».

Запобігання можливості проведення диверсійних або терористичних актів і стороннього втручання в діяльність об'єктів.

Для попередження та захисту об'єкту необхідно проведення наступних попереджувально-захисних заходів:

- посилення режиму пропуску на територію об'єкту, у тому числі шляхом встановлення систем відеоспостереження та охоронної сигналізації;
- щоденний обхід і огляд території і приміщень з метою виявлення сторонніх і підозрілих предметів, відкритих проходів, несправностей печаток, замків і т. д.;
- проведення ретельного відбору персоналу, а так само співробітників охорони підприємства;
- чітке визначення повноважень, обов'язків і завдань персоналу об'єкта і співробітників служби безпеки;
- підготовка і проведення періодичних оглядів об'єкту, з чітким зазначенням пожежонебезпечних та техногенно-небезпечних місць і т. д.;

|      |      |          |       |      |               |      |
|------|------|----------|-------|------|---------------|------|
|      |      |          |       |      | 277-21-ДПТ.ПЗ | Лист |
| Изм. | Лист | № докум. | Подп. | Дата |               | 26   |



- організація підготовки співробітників підприємства спільно з правоохоронними органами шляхом практичних занять щодо дій в умовах прояву тероризму;

- забезпечення всього персоналу засобами індивідуального захисту.

Для забезпечення безпечного функціонування об'єкту і запобігання можливих терористичних актів на його території рекомендується:

- передбачити освітлення входу та прилеглої території в нічний час.

## 17. Техніко-економічні показники

Таблиця В.1

| Ч.ч. | Показники                                                              | Одиниця виміру      | Сучасний стан | Розрахунковий термін |
|------|------------------------------------------------------------------------|---------------------|---------------|----------------------|
| 1.   | <b>Територія</b>                                                       |                     |               |                      |
| 1.1  | Ділянка в межах землекористування (Ділянка № 1 + Ділянка № 2)          | га                  | 14.8133       | 14.8133              |
| 1.2  | Територія ДПТ                                                          | га                  | 14.8133       | 14.8133              |
|      | У тому числі:                                                          |                     |               |                      |
| 1.3  | - площа забудови (ділянка №1 + ділянка №2)                             | га                  | -             | 3.5718               |
| 1.4  | - зелені насадження (ділянка №1 + ділянка №2)                          | га                  | -             | 6.6386               |
| 1.5  | - проїзди та проходи (ділянка №1 + ділянка №2)                         | га                  | -             | 2.3842               |
| 2.   | <b>Встановлена потужність (загальна площа будівель)</b>                | тис.м <sup>2</sup>  | -             | 35,718               |
| 3.   | <b>Інженерне обладнання</b>                                            |                     |               |                      |
| 3.1  | <b>Водопостачання</b>                                                  |                     |               |                      |
|      | Водоспоживання, всього                                                 | м <sup>3</sup> /рік | -             | 122,5                |
|      | Водозабезпечення для зовнішнього пожежогасіння (2х300 м <sup>3</sup> ) | л/сек               | -             | 15,0                 |
|      | Протяжність інженерних мереж                                           | м                   | -             | 778,0                |
| 3.2  | <b>Каналізація</b>                                                     |                     |               |                      |

|      |      |          |       |      |               |      |
|------|------|----------|-------|------|---------------|------|
| Изм. | Лист | № докум. | Подп. | Дата | 277-21-ДПТ.ПЗ | Лист |
|      |      |          |       |      |               | 27   |

|     |                                                                                 |            |   |        |
|-----|---------------------------------------------------------------------------------|------------|---|--------|
|     | Сумарний об'єм стічних вод                                                      | м³/добу    | - | 0,006  |
|     | Протяжність інженерних мереж                                                    | м          | - | 475,0  |
| 3.3 | <b>Електропостачання</b>                                                        |            |   |        |
|     | Споживання сумарне                                                              | т. кВт/рік | - | 18,550 |
|     | Протяжність інженерних мереж                                                    | м          | - | 3020   |
| 4.  | <b>Інженерна підготовка та благоустрій</b>                                      |            | - |        |
|     | Територія забудови, що потребує заходів з інженерної підготовки з різних причин | га         | - | 3,6    |
|     | Протяжність закритих водостоків                                                 | м          | - | 35,0   |
| 5.  | <b>Охорона навколишнього середовища</b>                                         |            |   |        |
|     | Санітарно – захисні зони, всього                                                | га         | - | -      |
|     | У тому числі озеленені                                                          | га         | - | -      |

Додаткові основні техніко-економічні показники з підрахунком потужності та витрати матеріалів буде розроблено окремим проектом після ДПТ. Після відповідних погоджень та належним чином проведеного громадського обговорення, ДПТ подати затвердження Прилуцькою районною державною адміністрацією у відповідності з чинним законодавством.

## 18. Перелік вихідних даних.

1. Завдання на розроблення ДПТ
2. Розпорядження Чернігівської обласної державної адміністрації № 01-01-16/4546
3. Свідотство на правовласної земельної ділянок (кадастровий номер:7424185000:05:000:0744) та (кадастровий номер:7424185000:05:000:0906)
4. Витяг з Державного реєстру речових прав на нерухоме майно
5. Топографічний план в М1:500
6. Опорний план території ділянок, Малківського старостинського округу Сухополов'янської ОТГ, Прилуцький район Чернігівської області
7. Лист про визначення державних інтересів від Чернігівської обласної державної адміністрації департаменту сім'ї, молоді та спорту № 01-40/657 від 20.04.2021р.
8. Лист про визначення державних інтересів від Державного агентства лісових ресурсів України Чернігівського обласного управління лісового та мисливського господарства №02/716 29.04.2021р.
9. Лист про визначення державних інтересів від Управління містобудування та архітектури № 02-071858 від 21.04.2021р.
10. Лист про визначення державних інтересів від Департаменту розвитку економіки та сільського господарства № 05.01-06/1403 від 22.04.2021р.
11. Лист про визначення державних інтересів від Департаменту з питань

|      |      |          |       |      |               |      |
|------|------|----------|-------|------|---------------|------|
|      |      |          |       |      | 277-21-ДПТ.ПЗ | Лист |
| Изм. | Лист | № докум. | Подп. | Дата |               | 28   |

- цивільного захисту та оборонної роботи № 07-01-03/767 від 19.04.2021р.
12. Лист про визначення державних інтересів від Управління освіти і науки № 01-07/1376 від 20.04.2021р.
  13. Лист про визначення державних інтересів від Міського управління у прилуцькому районі та м. Прилуках головного управління держгеокадастру у Чернігівській області № 308/420-21-0.181 від 12.04.2021р.
  14. Лист про визначення державних інтересів від Управління охорони здоров'я № 04/1-08/2215 від 09.04.2021р.
  15. Лист про визначення державних інтересів від Департаменту культури та туризму, національностей та релігій № 15-1114/8 від 12.04.2021р.
  16. Лист про визначення державних інтересів від Департаменту енергоефективності, транспорту, зв'язку та житлово-комунального господарства № 01-08/782 від 07.04.2021р.
  17. Лист про визначення державних інтересів від Департаменту екології та природних ресурсів № 06-10/1103 від 14.04.2021р.
  18. Лист про визначення державних інтересів від Прилуцького відділення АТ «Чернігівгаз» № СЛ-2718-140 від 07.04.2021р.
  19. Лист про визначення державних інтересів від Акціонерного товариства «Чернігівобленерго» №01-01-16/2746 від 07.04.2021р.
  20. Лист про визначення державних інтересів від Головного управління держпродспоживслужби в чернігівській області № 01-05-02-23/ від 16.04.2021р.
  21. Лист про визначення державних інтересів від Головного управління державної служби України з надзвичайних ситуацій у Чернігівській області № 70 2-1620/70 12 від 16.04.2021р.
  22. Лист про визначення державних інтересів від Деснянського басейнового управління водних ресурсів № 82-07/949 від 13.05.2021р.
  23. Лист про визначення державних інтересів від Управління містобудування та архітектури № 01-14/479 від 15.04.2021р.
  24. Лист про визначення державних інтересів від Комунального підприємства «Чернігівоблагроліс» № 363 від 14.04.2021р.
  25. Лист про визначення державних інтересів від Прилуцького району державної адміністрації чернігівської області № 12-181 823 від 04.05.2021р.

|      |      |          |       |      |               |      |
|------|------|----------|-------|------|---------------|------|
|      |      |          |       |      | 277-21-ДПТ.ПЗ | Лист |
| Изм. | Лист | № докум. | Подп. | Дата |               | 29   |



ФІЗИЧНА ОСОБА-ПІДПРИЄМЕЦЬ  
**Воєділо Леонід Петрович**

Україна 14027, м. Чернігів, вул. Гетьмана Полуботка, 74, UA073535860000026001051440049  
в АТ КБ «ПРИВАТБАНК» м. Чернігова, ЄДРПОУ банку 14360570, код банку 353586

Кваліфікаційний сертифікат - Державні ліцензії  
відповідального виконавця видів робіт пов'язаних із створенням  
об'єкта архітектури **Серія АА № 003243**

**ДПТ**

Детальний план території земельної ділянки площею 3,9347 га (кадастровий номер 7424185000:05:000:0744), яка знаходиться в оренді та земельної ділянки площею 10,8786 га (кадастровий номер 7424185000:05:000:0906), яка знаходиться у приватній власності, розташованих за межами населеного пункту на території Малківського старостинського округу №10 Сухополов'янської об'єднаної територіальної громади Прилуцького району Чернігівської області з метою зміни цільового призначення та будівництва будівель силосних та сінажних, та будівель сільськогосподарського призначення інших

**ТОМ 2**

**ГРАФІЧНА ЧАСТИНА**

277-21 –ДПТ

|        |               |             |
|--------|---------------|-------------|
| Інв. № | Підпис і дата | Зам. інв. № |
|        |               |             |

| Відомість основних комплектів робочих креслень |                                              |          |
|------------------------------------------------|----------------------------------------------|----------|
| Позначення                                     | Найменування                                 | Примітка |
| 268-19-ДПТ. ПЗ                                 | Загальна пояснювальна записка. Вихідні дані. |          |
| 268-19-ДПТ                                     | Детальний план території (графічна частина)  |          |
|                                                |                                              |          |
|                                                |                                              |          |

| Відомість нормативних документів, та документів на які посилаються |                                                            |          |
|--------------------------------------------------------------------|------------------------------------------------------------|----------|
| Позначення                                                         | Найменування                                               | Примітка |
| ДБН В.1.1-14:2012                                                  | Склад та зміст детального плану території                  |          |
| ДБН Б.2.2-12:2018                                                  | Планування і забудова територій                            |          |
| ДСП 173-96                                                         | Санітарні правила планування та забудови населених пунктів |          |
| ДБН В.2.3-5-2018                                                   | Вулиці та дороги населених пунктів                         |          |
| ДБН В.2.3-4:2007                                                   | Споруди транспорту. Автомобільні дороги                    |          |


|  |  |  |  |  |  |  |  |  |  |
|--|--|--|--|--|--|--|--|--|--|
|  |  |  |  |  |  |  |  |  |  |
|--|--|--|--|--|--|--|--|--|--|

| Відомість робочих креслень основного комплеку |   |          |
|-----------------------------------------------|---|----------|
| Артієкул                                      | Найменування   | Примітка |
| ДПТ-1                                         | Загальні дані   |          |
| ДПТ-2                                         | Схема розташування території у планувальній структурі Малківського старостинського округу Сухополов'янської об'єднаної територіальної громади Прилуцького району Чернігівської області |          |
| ДПТ-3                                         | План існуючого використання території М 1:2000   |          |
| ДПТ-4                                         | Опорний план М 1:2000   |          |
| ДПТ-5                                         | Схема планувальних обмежень М 1:2000   |          |
| ДПТ-6                                         | Проектний план / план червоних ліній М 1:500   |          |
| ДПТ-7                                         | Схема організації руху транспорту і пішоходів М1:2000   |          |
| ДПТ-8                                         | Схема інженерної підготовки території та вертикального планування. М1:2000   |          |
| ДПТ-9                                         | Схема інженерних мереж, спруд і використання підземного простору М1:2000   |          |
| ДПТ-10                                        | Поперечні профіль проїздів і доріг М 1:50   |          |
| ДПТ-11                                        | Схема інженерно-технічних заходів цивільного захисту (цивільної оборони). М1:2000   |          |

| Техніко-економічні показники |                                      |      |       |       |                |   |                                   |          |      |        |
|------------------------------|--------------------------------------|------|-------|-------|----------------|---|-----------------------------------|----------|------|--------|
| №<br>п/п                     | Найменування                         |      |       |       |                | Одиниці<br>виміру   | Кількість                         | Примітка |      |        |
| 1.                           | Площа ділянки в межах з/користування |      |       |       |                | га   | 14.8133                           |          |      |        |
| 2.                           | Площа ділянки що розглядається       |      |       |       |                | га   | 14.8133                           |          |      |        |
| 3.                           | Площа забудови                       |      |       |       |                | га   | 1.9251                            |          |      |        |
| 4.                           | Площа озеленення                     |      |       |       |                | га   | 6.6386                            |          |      |        |
| 5.                           | Площа ґрунтогравійного покриття з/д  |      |       |       |                | га   | 3.8654                            |          |      |        |
| 6.                           | Площа проїздів та проходів           |      |       |       |                | га   | 2.3842                            |          |      |        |
| 7.                           | Відсоток забудови                    |      |       |       |                | %   | 12.99                             |          |      |        |
|                              |                                      |      |       |       |                | ЗАКАЗ 277-21-ДПТ   |                                   |          |      |        |
|                              |                                      |      |       |       |                | Детальний план території земельної ділянки площею 3,9347 га (кадастровий номер 7424185000:05:000:0744), яка знаходиться в оренді та земельної ділянки площею 10,8786 га (кадастровий номер 7424185000:05:000:0906), яка знаходиться у приватній власності, розташованих за межами населеного пункту на території Малківського старостинського округу №10 Сухополов'янської об'єднаної територіальної громади Прилуцького району Чернігівської області з метою зміни цільового призначення та будівництва будівель силосних та сінажних, та будівель сільськогосподарського призначення інших |                                   |          |      |        |
| Изм.                         | Кол.уч.                              | Лист | №док. | Подп. | Дата           |   |                                   | Стадия   | Лист | Листов |
| Директор                     | Воєділо Л.П.                         |      |       |       | ДПТ            |   |                                   | 1        | 11   |        |
| ГАП                          | Козир О.І.                           |      |       |       |                |   |                                   |          |      |        |
| ГІП                          | Воєдило Ю.Л.                         |      |       |       |                |   |                                   |          |      |        |
| Перевірів                    | Козир О.І.                           |      |       |       | Загальні данні |   | ФОП<br>Воєділо Леонід<br>Петрович |          |      |        |
| Розробив                     | Воєдило Ю.Л.                         |      |       |       |                |   |                                   |          |      |        |
| Н.Контроль                   | Воєділо Л.П.                         |      |       |       |                |   |                                   |          |      |        |




Схема розташування території у планувальній структурі Малківського старостинського округу  
Сухополов'янської об'єднаної територіальної громади Прилуцького району Чернігівської області

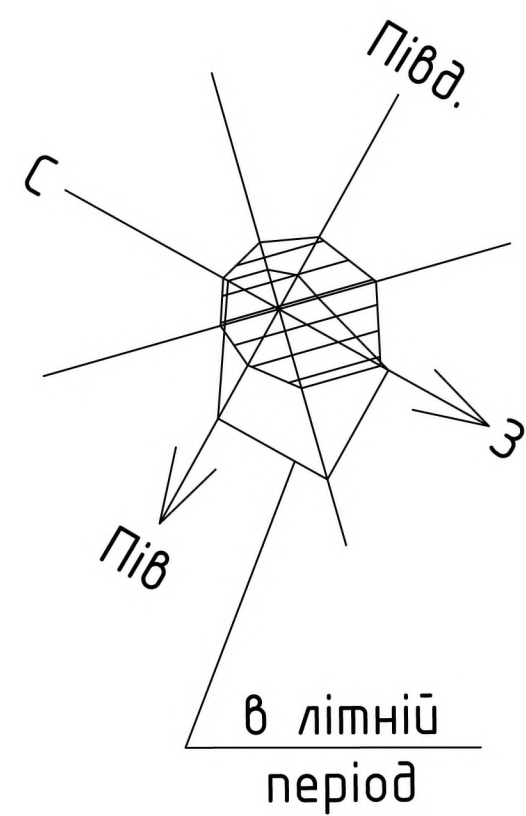

Дорога місцевого значення

Місце розташування ділянки

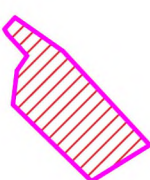

ділянки (10,8786га) та (3,9347га) , що розглядається у відповідності до ст. 71. ЗКУ планується відноситись до земель для розміщення господарських будівель і дворів)

— межа території  
детального планування  
(10,8786га) та (3,9347га)  
— межа Малківського старостинського округу  
Сухополов'янської об'єднаної територіальної  
громади Прилуцького району  
Чернігівської області


1 територія м. Прилуки  
2 землі сільськогосподарського  
призначення (землі для ведення  
особистого селянського господарства)

Примітки:

1. Схема виконана на  
підставі публічної  
кадастрової  
карти України

|            |              |      |        |       |                |   |            |  |  |        |      |        |
|------------|--------------|------|--------|-------|----------------|---|------------|--|--|--------|------|--------|
|            |              |      |        |       |                | ЗАКАЗ   | 277-21-ДПТ |  |  |        |      |        |
|            |              |      |        |       |                | Детальний план території земельної ділянки площею 3,9347 га (кадастровий номер 7424185000:05:000:0744), яка знаходиться в оренді та земельної ділянки площею 10,8786 га (кадастровий номер 7424185000:05:000:0906), яка знаходиться у приватній власності, розташованих за межами населеного пункту на території Малківського старостинського округу №10 Сухополов'янської об'єднаної територіальної громади Прилуцького району Чернігівської області з метою зміни цільового призначення та будівництва будівель силосних та сінажних, та будівель сільськогосподарського призначення інших |            |  |  |        |      |        |
| Изм.       | Кол. уч.     | Лист | № док. | Подп. | Дата           |   |            |  |  |        |      |        |
| Директор   | Воєділо Л.П. |      |        |       |                |   |            |  |  | Стадия | Лист | Листов |
| ГАП        | Козир О.І.   |      |        |       |                |   |            |  |  | ДПТ    | 2    | 11     |
| ГІП        | Воєділо Ю.Л. |      |        |       |                |   |            |  |  |        |      |        |
| Перевірив  | Козир О.І.   |      |        |       |                | Схема розташування території у<br>планувальній структурі Малківського старостинського округу Сухополов'янської об'єднаної територіальної громади Прилуцького району Чернігівської області   |            |  |  | ФОП    |      |        |
| Розробив   | Воєділо Ю.Л. |      |        |       | Воєділо Леонід |   |            |  |  |        |      |        |
| Н.Контроль | Воєділо Л.П. |      |        |       | Петрович       |   |            |  |  |        |      |        |



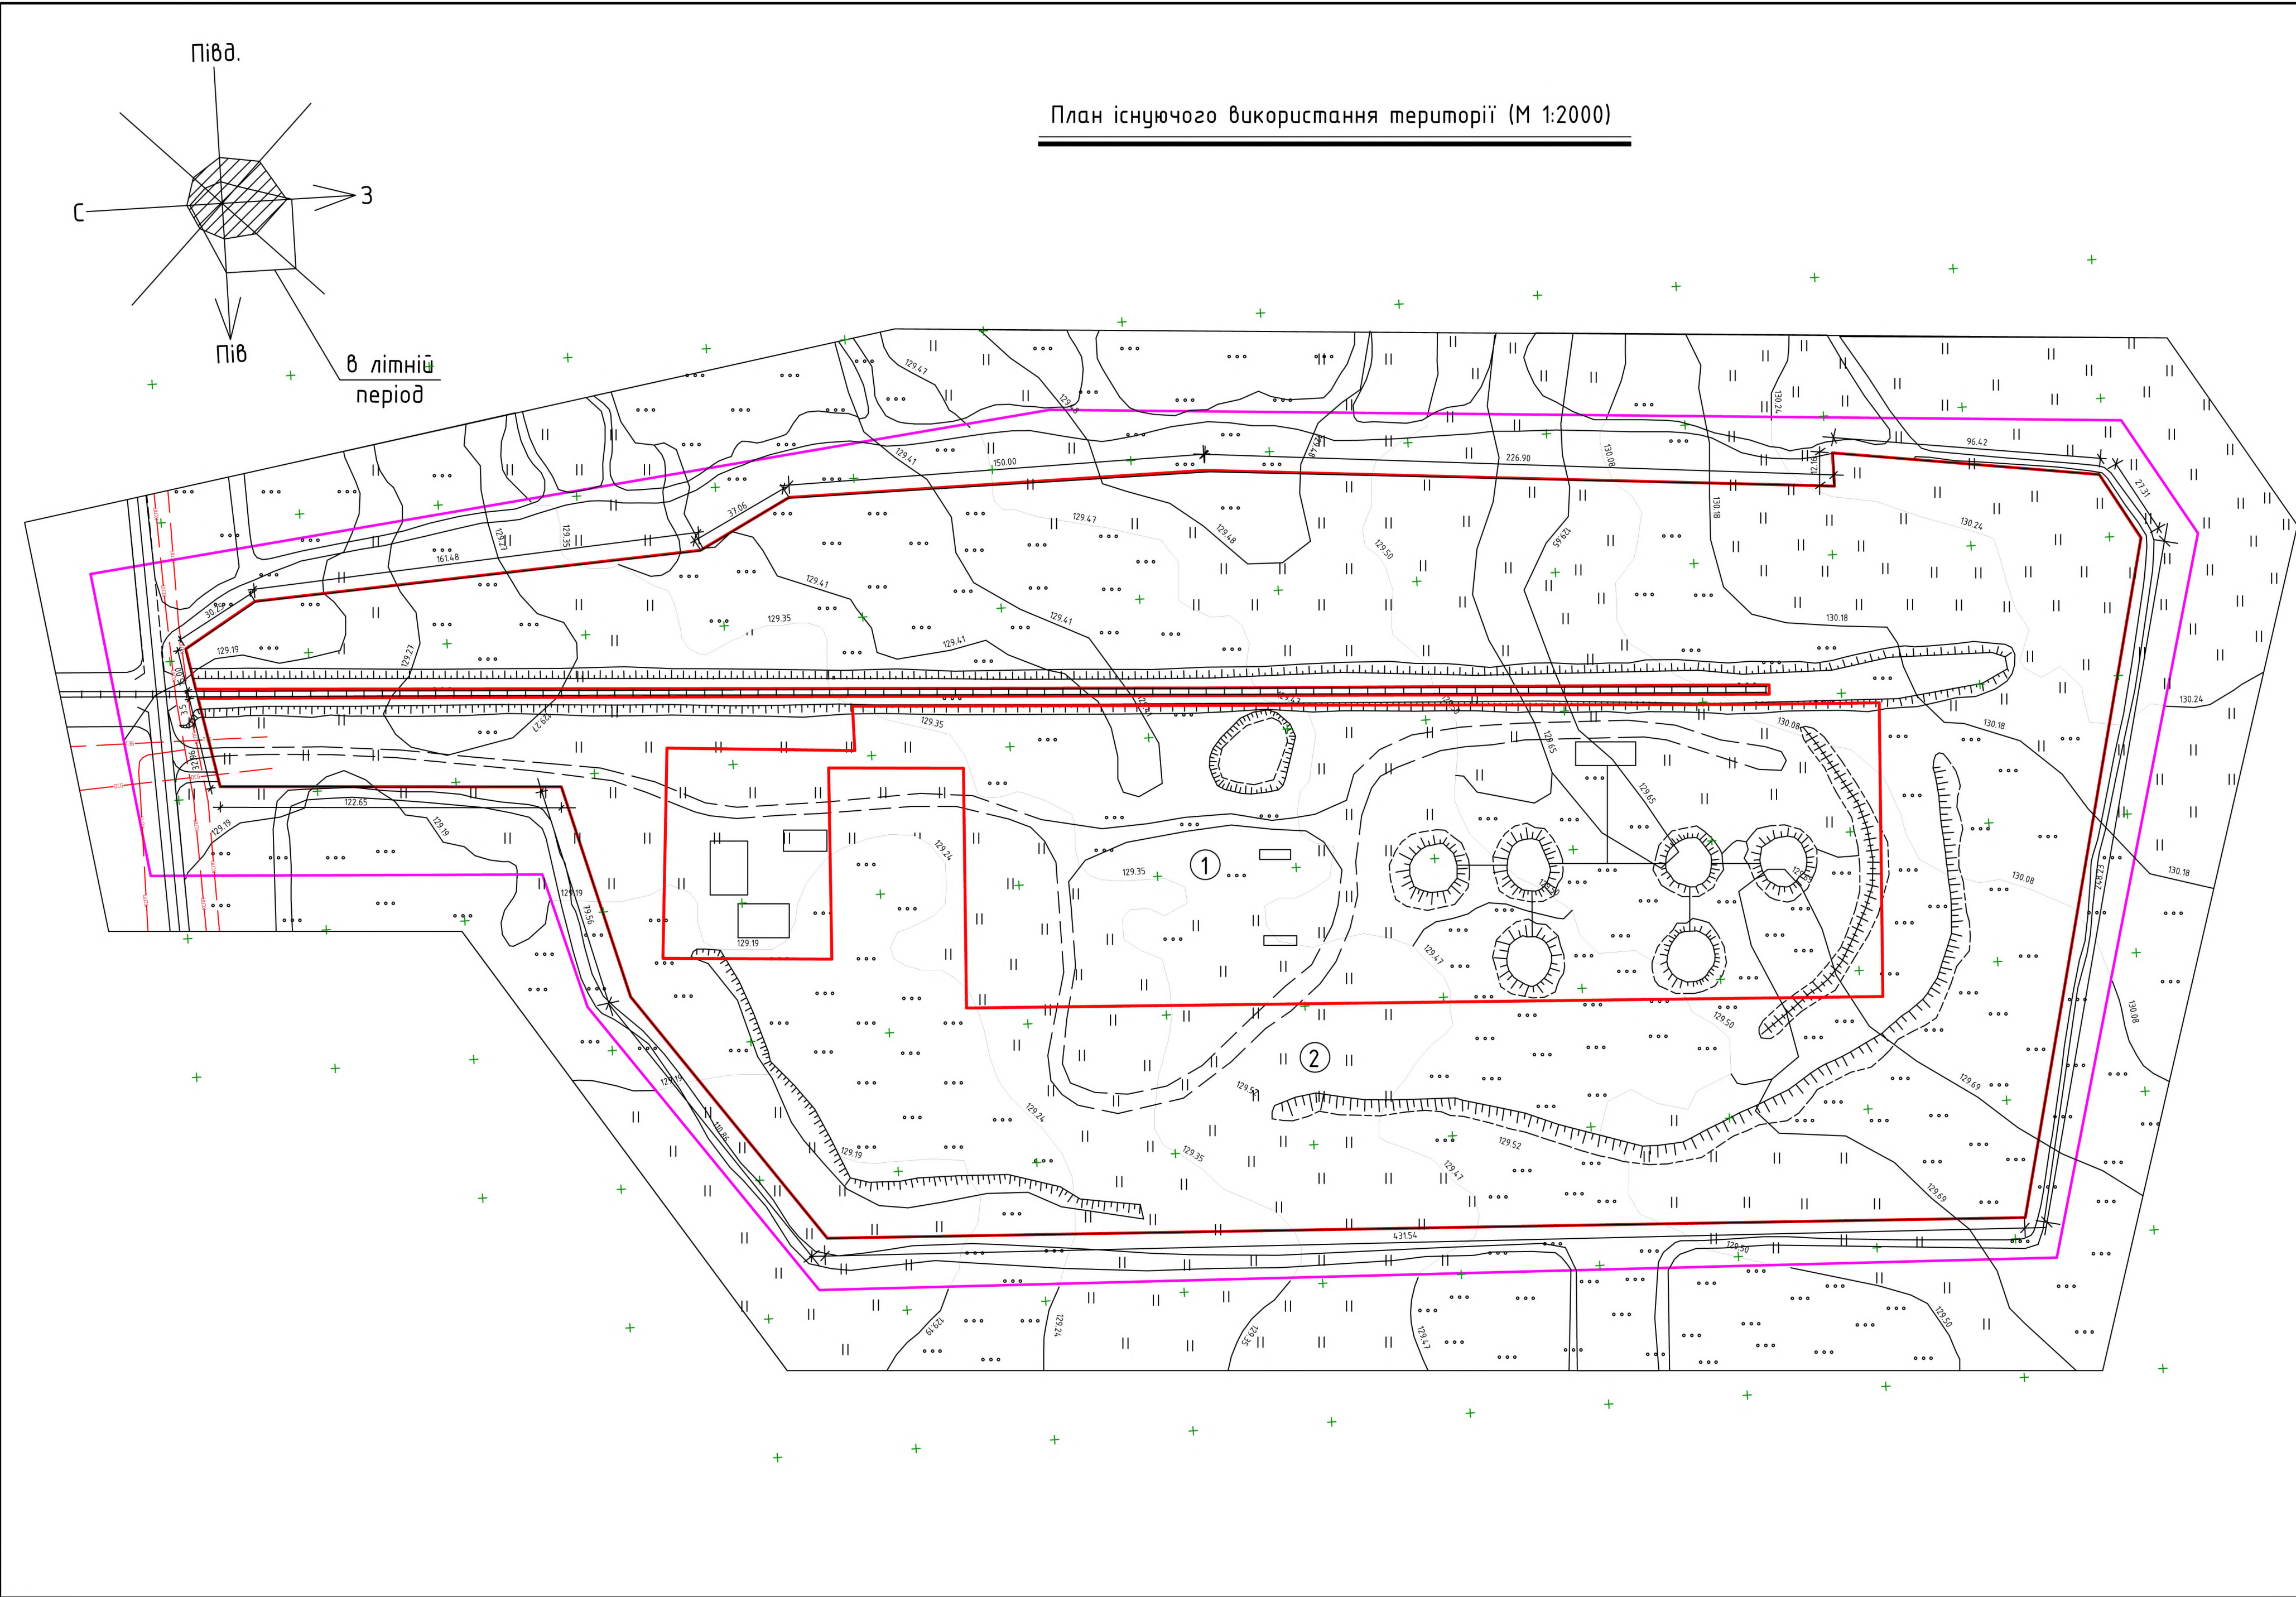

ЕКСПЛІКАЦІЯ

| № п/п | Найменування             | Поверхо-вість | Площа забудови м² | Примітки   |
|-------|--------------------------|---------------|-------------------|---|
| 1     | Ділянка що розглядається | —             | —                 | для ведення особистого селянського господарства, ділянка площею 10,8786 га   |
| 2     | Ділянка що розглядається | —             | —                 | для розміщення та експлуатації основних, підсобних і допоміжних будівель та споруд підприємств переробної, машинобудівної та іншої промисловості для обслуговування маїна нафтобази ділянка площею 3,9347 га |
|       |                          |               |                   |   |


Умовні позначення:

- межа території  
детального планування  
(148133.00м2/ 14,8133 га)
- межа земельних ділянок, що розглядаються
- ①

номер за експлікацією

|            |              |      |        |       |      |   |            |        |
|------------|--------------|------|--------|-------|------|---|------------|--------|
|            |              |      |        |       |      | ЗАКАЗ   | 277-21-ДПТ |        |
|            |              |      |        |       |      | Детальний план території земельної ділянки площею 3,9347 га (кадастровий номер 7424185000050000744), яка знаходиться в оренді та земельної ділянки площею 10,8786 га (кадастровий номер 7424185000050000906), яка знаходиться у приватній власності, розташованих за межами населеного пункту на території Маликівського старостинського округу №10 Сухополов'янської об'єднаної територіальної громади Прилуцького району Чернівецької області з метою зміни цільового призначення та будівництва будівель силосних та сінажних, та будівель сільськогосподарського призначення інших |            |        |
| Изм.       | Кол. уч.     | Лист | № док. | Подп. | Дата |   |            |        |
| Директор   | Воєділо Л.П. |      |        |       |      | Стадія   | Лист       | Листов |
| ГАП        | Козир О.І.   |      |        |       |      | ДПТ   | 3          | 11     |
| ГІП        | Воєділо Ю.Л. |      |        |       |      | План існуючого використання території М 1:500(М1:2000)<br><br>ФОП<br>Воєділо Леонід<br>Петрович   |            |        |
| Перевірив  | Козир О.І.   |      |        |       |      |   |            |        |
| Розробив   | Воєділо Ю.Л. |      |        |       |      |   |            |        |
| Н.Контроль | Воєділо Л.П. |      |        |       |      |   |            |        |



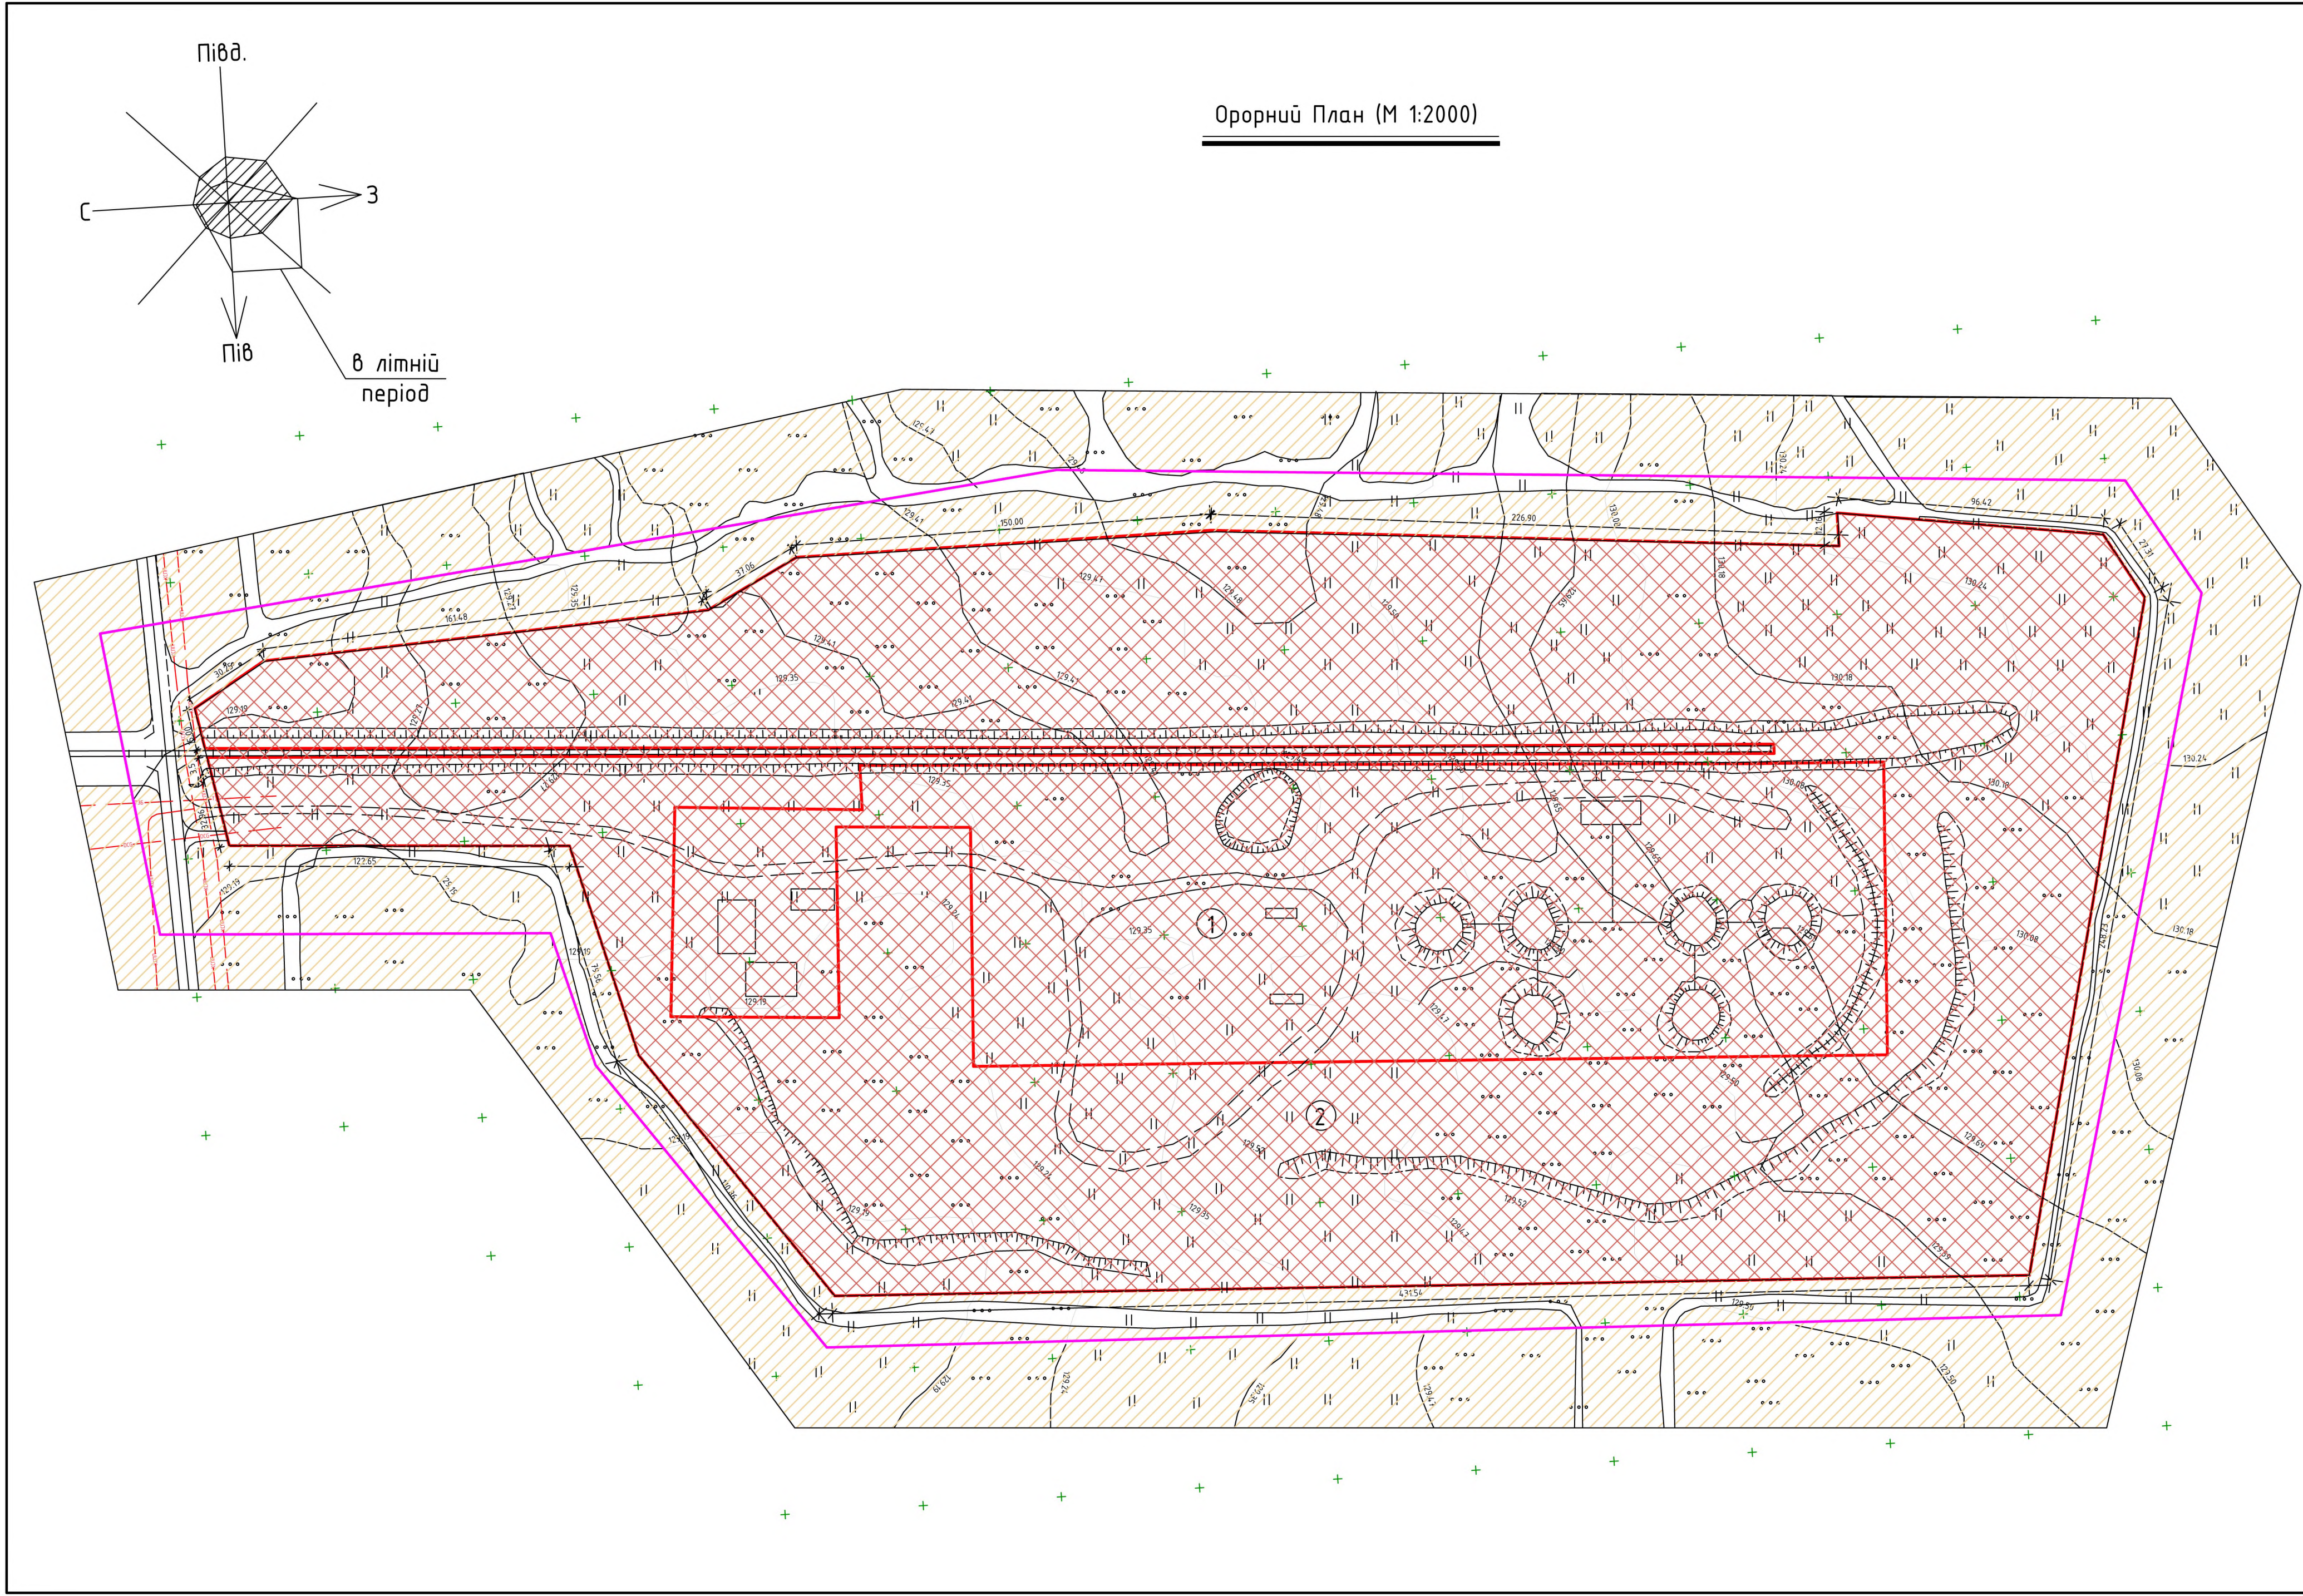

ЕКСПЛІКАЦІЯ

| №<br>п/п | Найменування                | Поверхо-<br>вість | Площа<br>забудови<br>м² | Примітки   |
|----------|-----------------------------|-------------------|-------------------------|---|
| 1        | Ділянка що<br>розглядається | —                 | —                       | для розміщення та експлуатації основних, підсобних і допоміжних будівель та споруд підприємств переробної, машинобудівної та іншої промисловості для обслуговування майна нафтобази ділянка площею 10,8786 га |
| 2        | Ділянка що<br>розглядається | —                 | —                       | для розміщення та експлуатації основних, підсобних і допоміжних будівель та споруд підприємств переробної, машинобудівної та іншої промисловості для обслуговування майна нафтобази ділянка площею 3,9347 га  |
|          |                             |                   |                         |   |

Умовні позначення:

межа території  
детального планування  
(148133.00м2/ 14,8133 га)

межа земельних  
ділянок, що  
розглядаються

ділянки що розглядається

①

номер за експлікацією


землі сільсько  
господарського  
використання

Примітки:  
1. Розміри на плані вказані в метрах

|            |              |      |        |       |      |   |            |
|------------|--------------|------|--------|-------|------|---|------------|
|            |              |      |        |       |      | ЗАКАЗ   | 277-21-ДПТ |
|            |              |      |        |       |      | Детальний план території земельної ділянки площею 3,9347 га (кадастровий номер 7424185000050000744), яка знаходиться в оренді та земельної ділянки площею 10,8786 га (кадастровий номер 7424185000050000906), яка знаходиться у приватній власності, розташованих за межами населеного пункту на території Маликівського старостинського округу №10 Сухополов'янської об'єднаної територіальної громади Прилуцького району Чернівецької області з метою зміни цільового призначення та будівництва будівель силосних та сінажних, та будівель сільськогосподарського призначення інших |            |
| Изм.       | Кол. уч.     | Лист | № док. | Подп. | Дата |   |            |
| Директор   | Воеділо Л.П. |      |        |       |      |   |            |
| ГАП        | Козир О.І.   |      |        |       |      | Опорний план<br>М 1:2000   |            |
| ГІП        | Воеділо Ю.Л. |      |        |       |      |   |            |
| Перевірюв  | Козир О.І.   |      |        |       |      | ФОП<br>Воеділо Леонід<br>Петрович   |            |
| Розробив   | Воеділо Ю.Л. |      |        |       |      |   |            |
| Н.Контроль | Воеділо Л.П. |      |        |       |      |   |            |



Схема планувальних обмежень М 1:2000

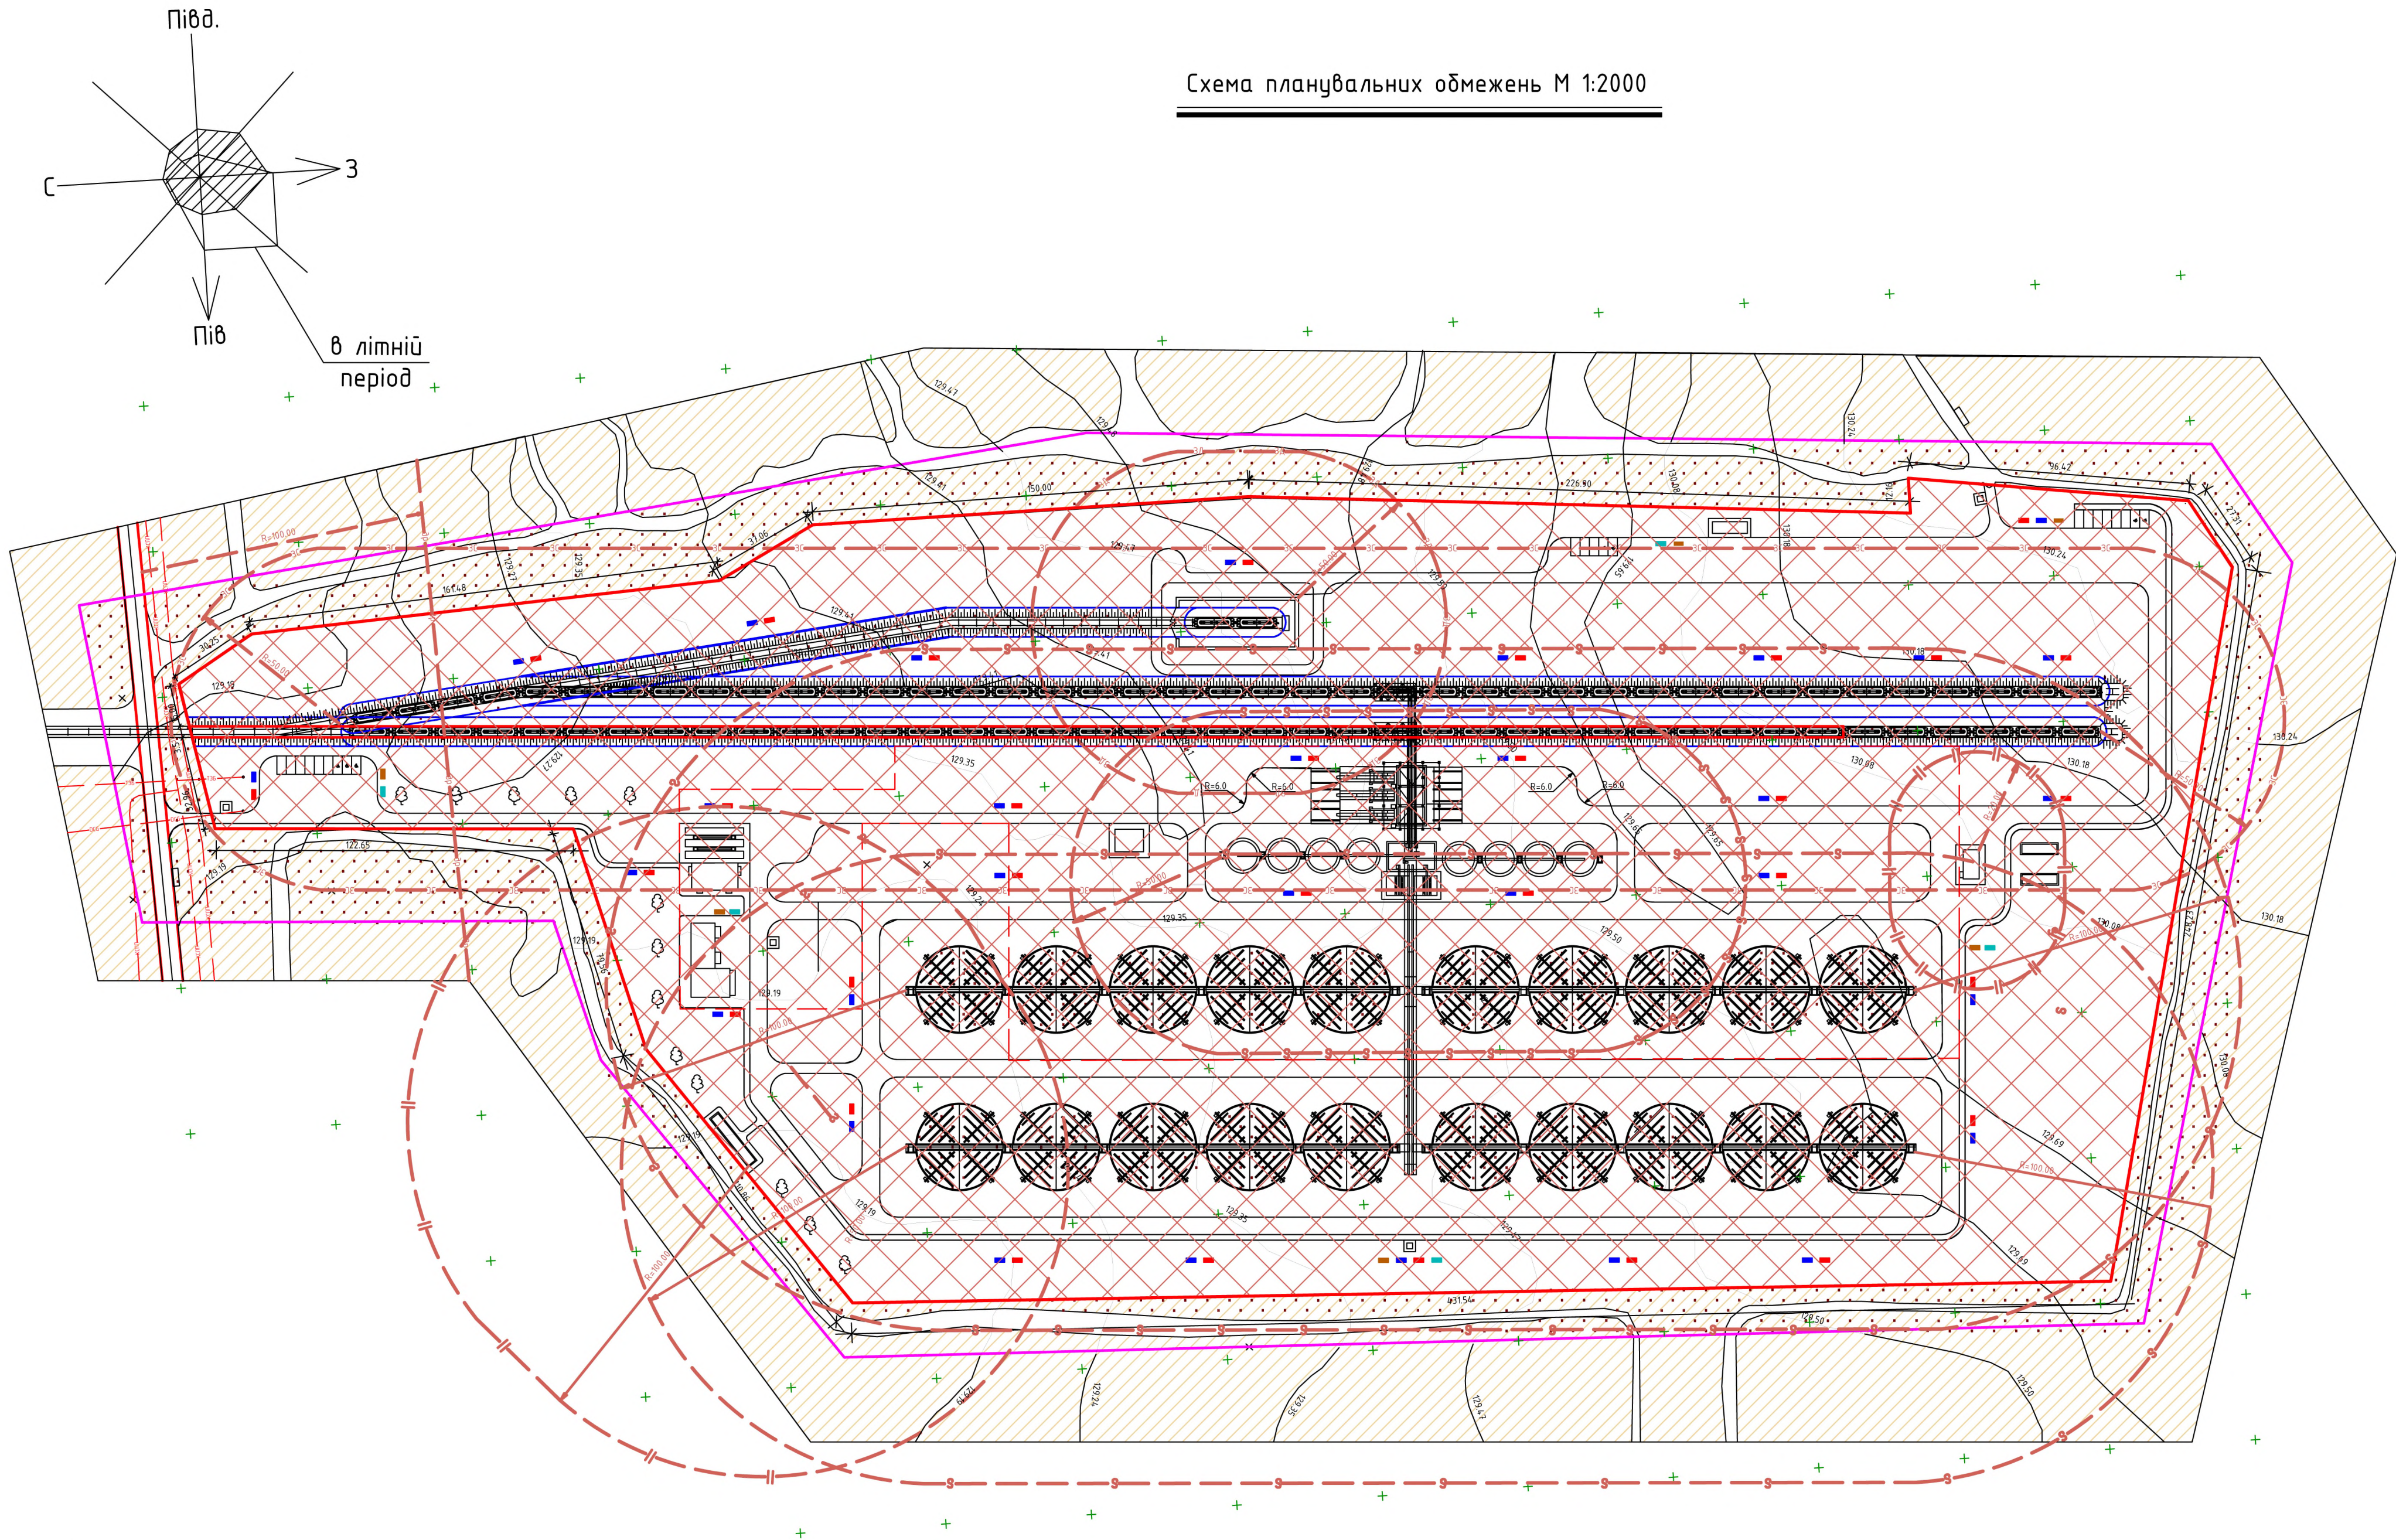

Примітки:  
1. Розміри на плані вказані в метрах

ЕКСПЛІКАЦІЯ

| №<br>п/п | Найменування                | Поверхо-<br>вість | Площа<br>забудови<br>м <sup>2</sup> | Примітки   |
|----------|-----------------------------|-------------------|-------------------------------------|---|
| 1        | Ділянка що<br>розглядається | —                 | —                                   | для розміщення та<br>експлуатації основних,<br>підсоеднх і допоміжних<br>будівель та споруд<br>підприємств переробної,<br>машинобудівної та іншої<br>промисловості для<br>обслуговування<br>майна нафтобази<br>ділянка площею 14,8133 га |
|          |                             |                   |                                     |   |

Умовні позначення:

- межа території  
детального планування  
(148133.00м2/ 14,8133га)
- 
- межа земельних
- 
- ділянок, що
- 
- розглядаються

смуга обмежень 100м  
від залізничного депосмуга обмежень 100м  
від автодороги1землі сільсько  
господарського  
використання



|            |              |      |        |       |      |   |            |        |
|------------|--------------|------|--------|-------|------|---|------------|--------|
|            |              |      |        |       |      | ЗАКАЗ   | 277-21-ДПТ |        |
|            |              |      |        |       |      | Детальний план території земельної ділянки площею 3,9347 га (кадастровий номер 7424185000050000744), яка знаходиться в оренді та земельної ділянки площею 10,8786 га (кадастровий номер 7424185000050000906), яка знаходиться у приватній власності, розташованих за межами населеного пункту на території Маликівського староствського округу №10 Сухополов'янської об'єднаної територіальної громади Прилуцького району Чернівецької області з метою зміни цільового призначення та будівництва будівель силосних та сінажних, та будівель сільськогосподарського призначення інших |            |        |
| Изм.       | Кол. уч.     | Лист | № док. | Подп. | Дата |   |            |        |
| Директор   | Воеділо Л.П. |      |        |       |      | Стадія   | Лист       | Листов |
| ГАП        | Козир О.І.   |      |        |       |      | ДПТ   | 5          | 11     |
| ГІП        | Воеділо Ю.Л. |      |        |       |      | Схема планувальних обмежень М 1:2000   |            |        |
| Перевірюв  | Козир О.І.   |      |        |       |      |   |            |        |
| Розробив   | Воеділо Ю.Л. |      |        |       |      |   |            |        |
| Н.Контроль | Воеділо Л.П. |      |        |       |      | ФОП<br>Воеділо Леонід<br>Петрович   |            |        |



Проектный план М1:500





### Техніко-економічні показники

| №<br>п/п | Найменування                         | Одиниці<br>виміру | Кількість | Примітка |
|----------|--------------------------------------|-------------------|-----------|----------|
| 1.       | Площа ділянки в межах з/користування | га                | 14.8133   |          |
| 2.       | Площа ділянки що розглядається       | га                | 14.8133   |          |
| 3.       | Площа забудови                       | га                | 3.5718    |          |
| 4.       | Площа озеленення                     | га                | 6.6386    |          |
| 5.       | Площа ґрунтозгабійного покриття г/в  | га                | 2.2187    |          |
| 6.       | Площа проїздів та проходів           | га                | 2.3842    |          |
| 7.       | Відсоток забудови                    | %                 | 24.11     |          |

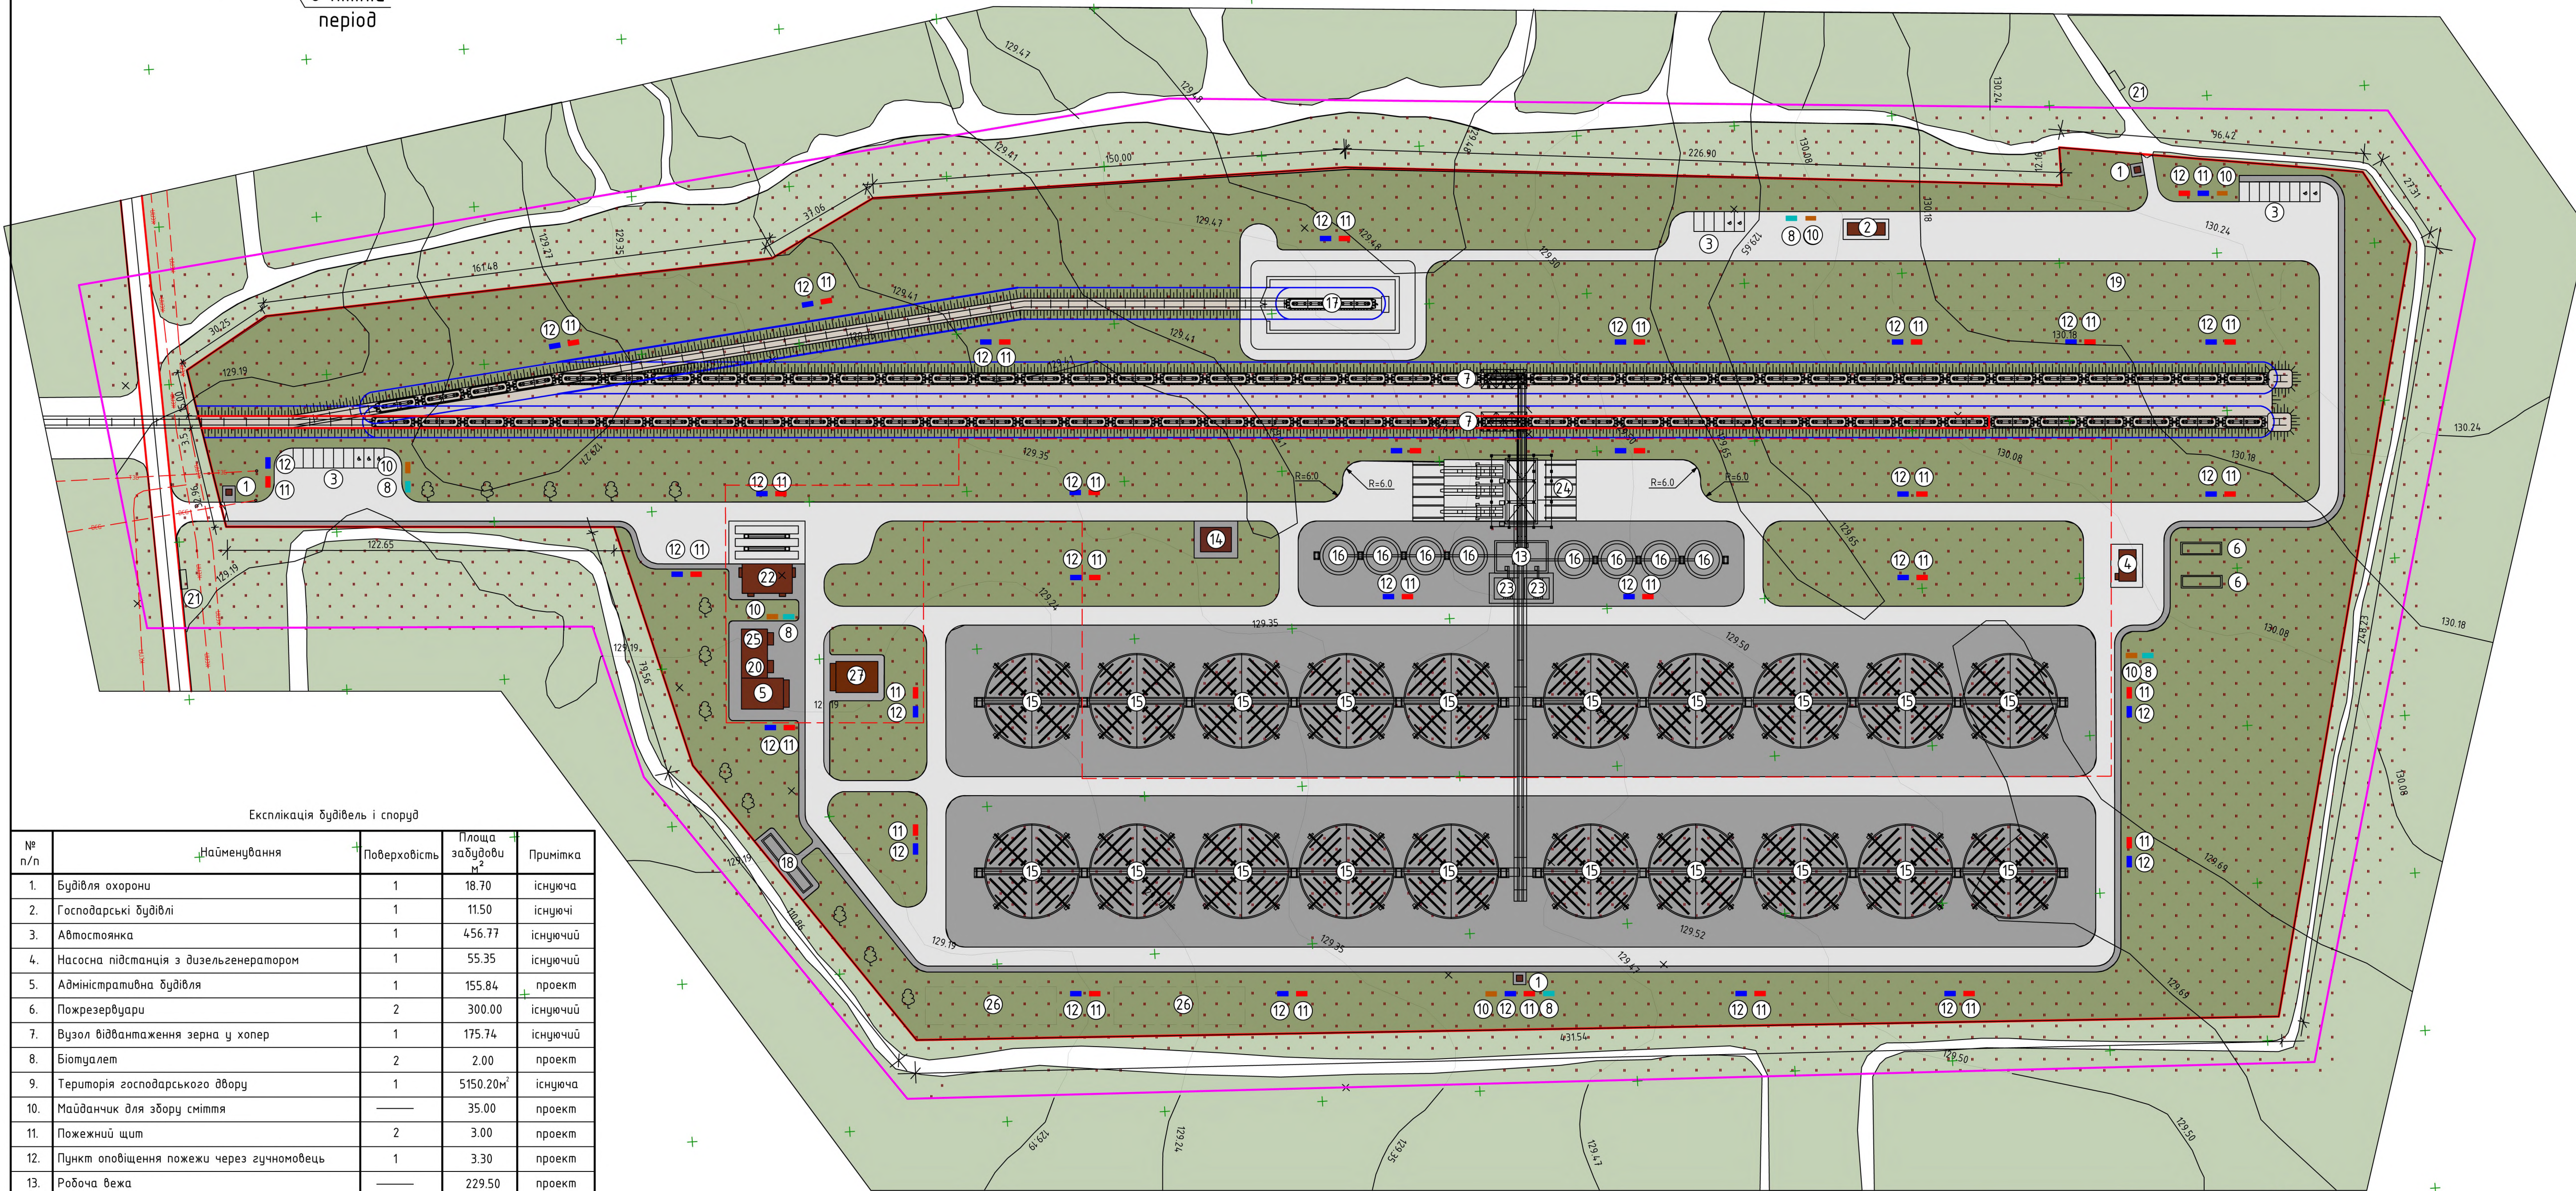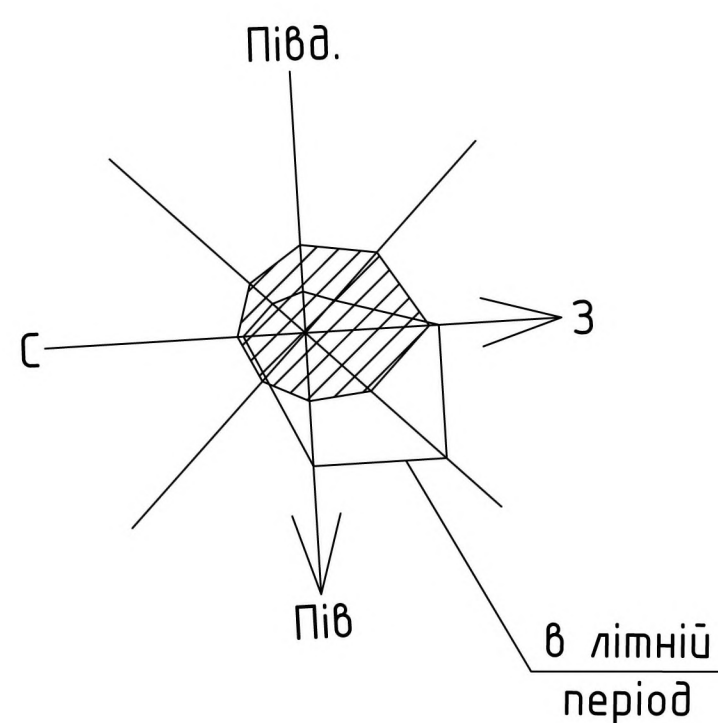

| Експлікація будівель і споруд |                                               |              |                                     |          |
|-------------------------------|-----------------------------------------------|--------------|-------------------------------------|----------|
| №<br>п/п                      | Найменування                                  | Поверховість | Площа<br>забудови<br>м <sup>2</sup> | Примітка |
| 1.                            | Будівля охорони                               | 1            | 18.70                               | існуюча  |
| 2.                            | Господарські будівлі                          | 1            | 11.50                               | існуючі  |
| 3.                            | Автостоянка                                   | 1            | 456.77                              | існуючий |
| 4.                            | Насосна підстанція з дизельгенератором        | 1            | 55.35                               | існуючий |
| 5.                            | Адміністративна будівля                       | 1            | 155.84                              | проект   |
| 6.                            | Пожрезервуари                                 | 2            | 300.00                              | існуючий |
| 7.                            | Вузол відвантаження зерна у хопер             | 1            | 175.74                              | існуючий |
| 8.                            | Біотуалет                                     | 2            | 2.00                                | проект   |
| 9.                            | Територія господарського двору                | 1            | 5150.20м <sup>2</sup>               | існуюча  |
| 10.                           | Майданчик для збору сміття                    | —            | 35.00                               | проект   |
| 11.                           | Пожежний щит                                  | 2            | 3.00                                | проект   |
| 12.                           | Пункт оповіщення пожежи через гучномовець     | 1            | 3.30                                | проект   |
| 13.                           | Робоча вежа                                   | —            | 229.50                              | проект   |
| 14.                           | Трансформаторна підстанція                    | 1            | 10.00                               | існуюча  |
| 15.                           | Блок великих силосів для зберігання зерна     | 1            | 14546.20                            | проект   |
| 16.                           | Блок малих силосів для зберігання зерна       | 1            | 1024.08                             | проект   |
| 17.                           | Дело для потягів                              | 1            | 762.00                              | проект   |
| 18.                           | Очисна споруда                                | 1            | 85.70                               | проект   |
| 19.                           | Перспективний майданчик для торгівлі          | 1            | 2490.05                             | проект   |
| 20.                           | Гараж з технічними приміщеннями               | 1            | 157.74                              | проект   |
| 21.                           | Зупинка вантажного автотранспорту             | 1            | 8.00                                | проект   |
| 22.                           | Вагова з лабораторією                         | 1            | 365.00                              | проект   |
| 23.                           | Відділення сушки зерна                        | 1            | 208.56                              | проект   |
| 24.                           | Вузол прийому зерна з автотранспорту          | 1            | 986.80                              | проект   |
| 25.                           | Пожежний пост на 1 машину                     | 1            | 90.70                               | проект   |
| 26.                           | Майданчик для відновлення пошкодженого ґрунту | 1            | 597.83                              | проект   |
| 27.                           | Цех для обслуговування майна нафтобази        | 1            | 155.80                              | проект   |

Умовні позначення:

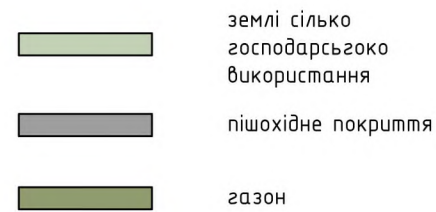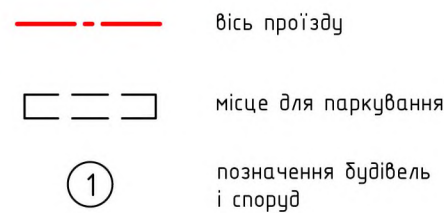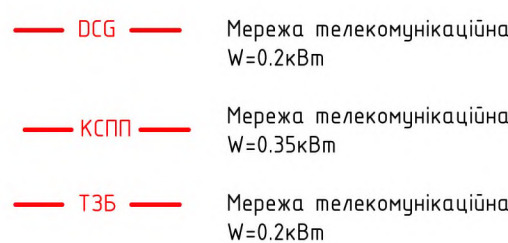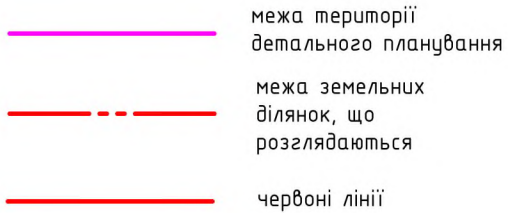


Примітки :

1. Розміри на плані вказані в метрах

[illegible]



Схема організації руху транспорту і пішоходів М1:2000

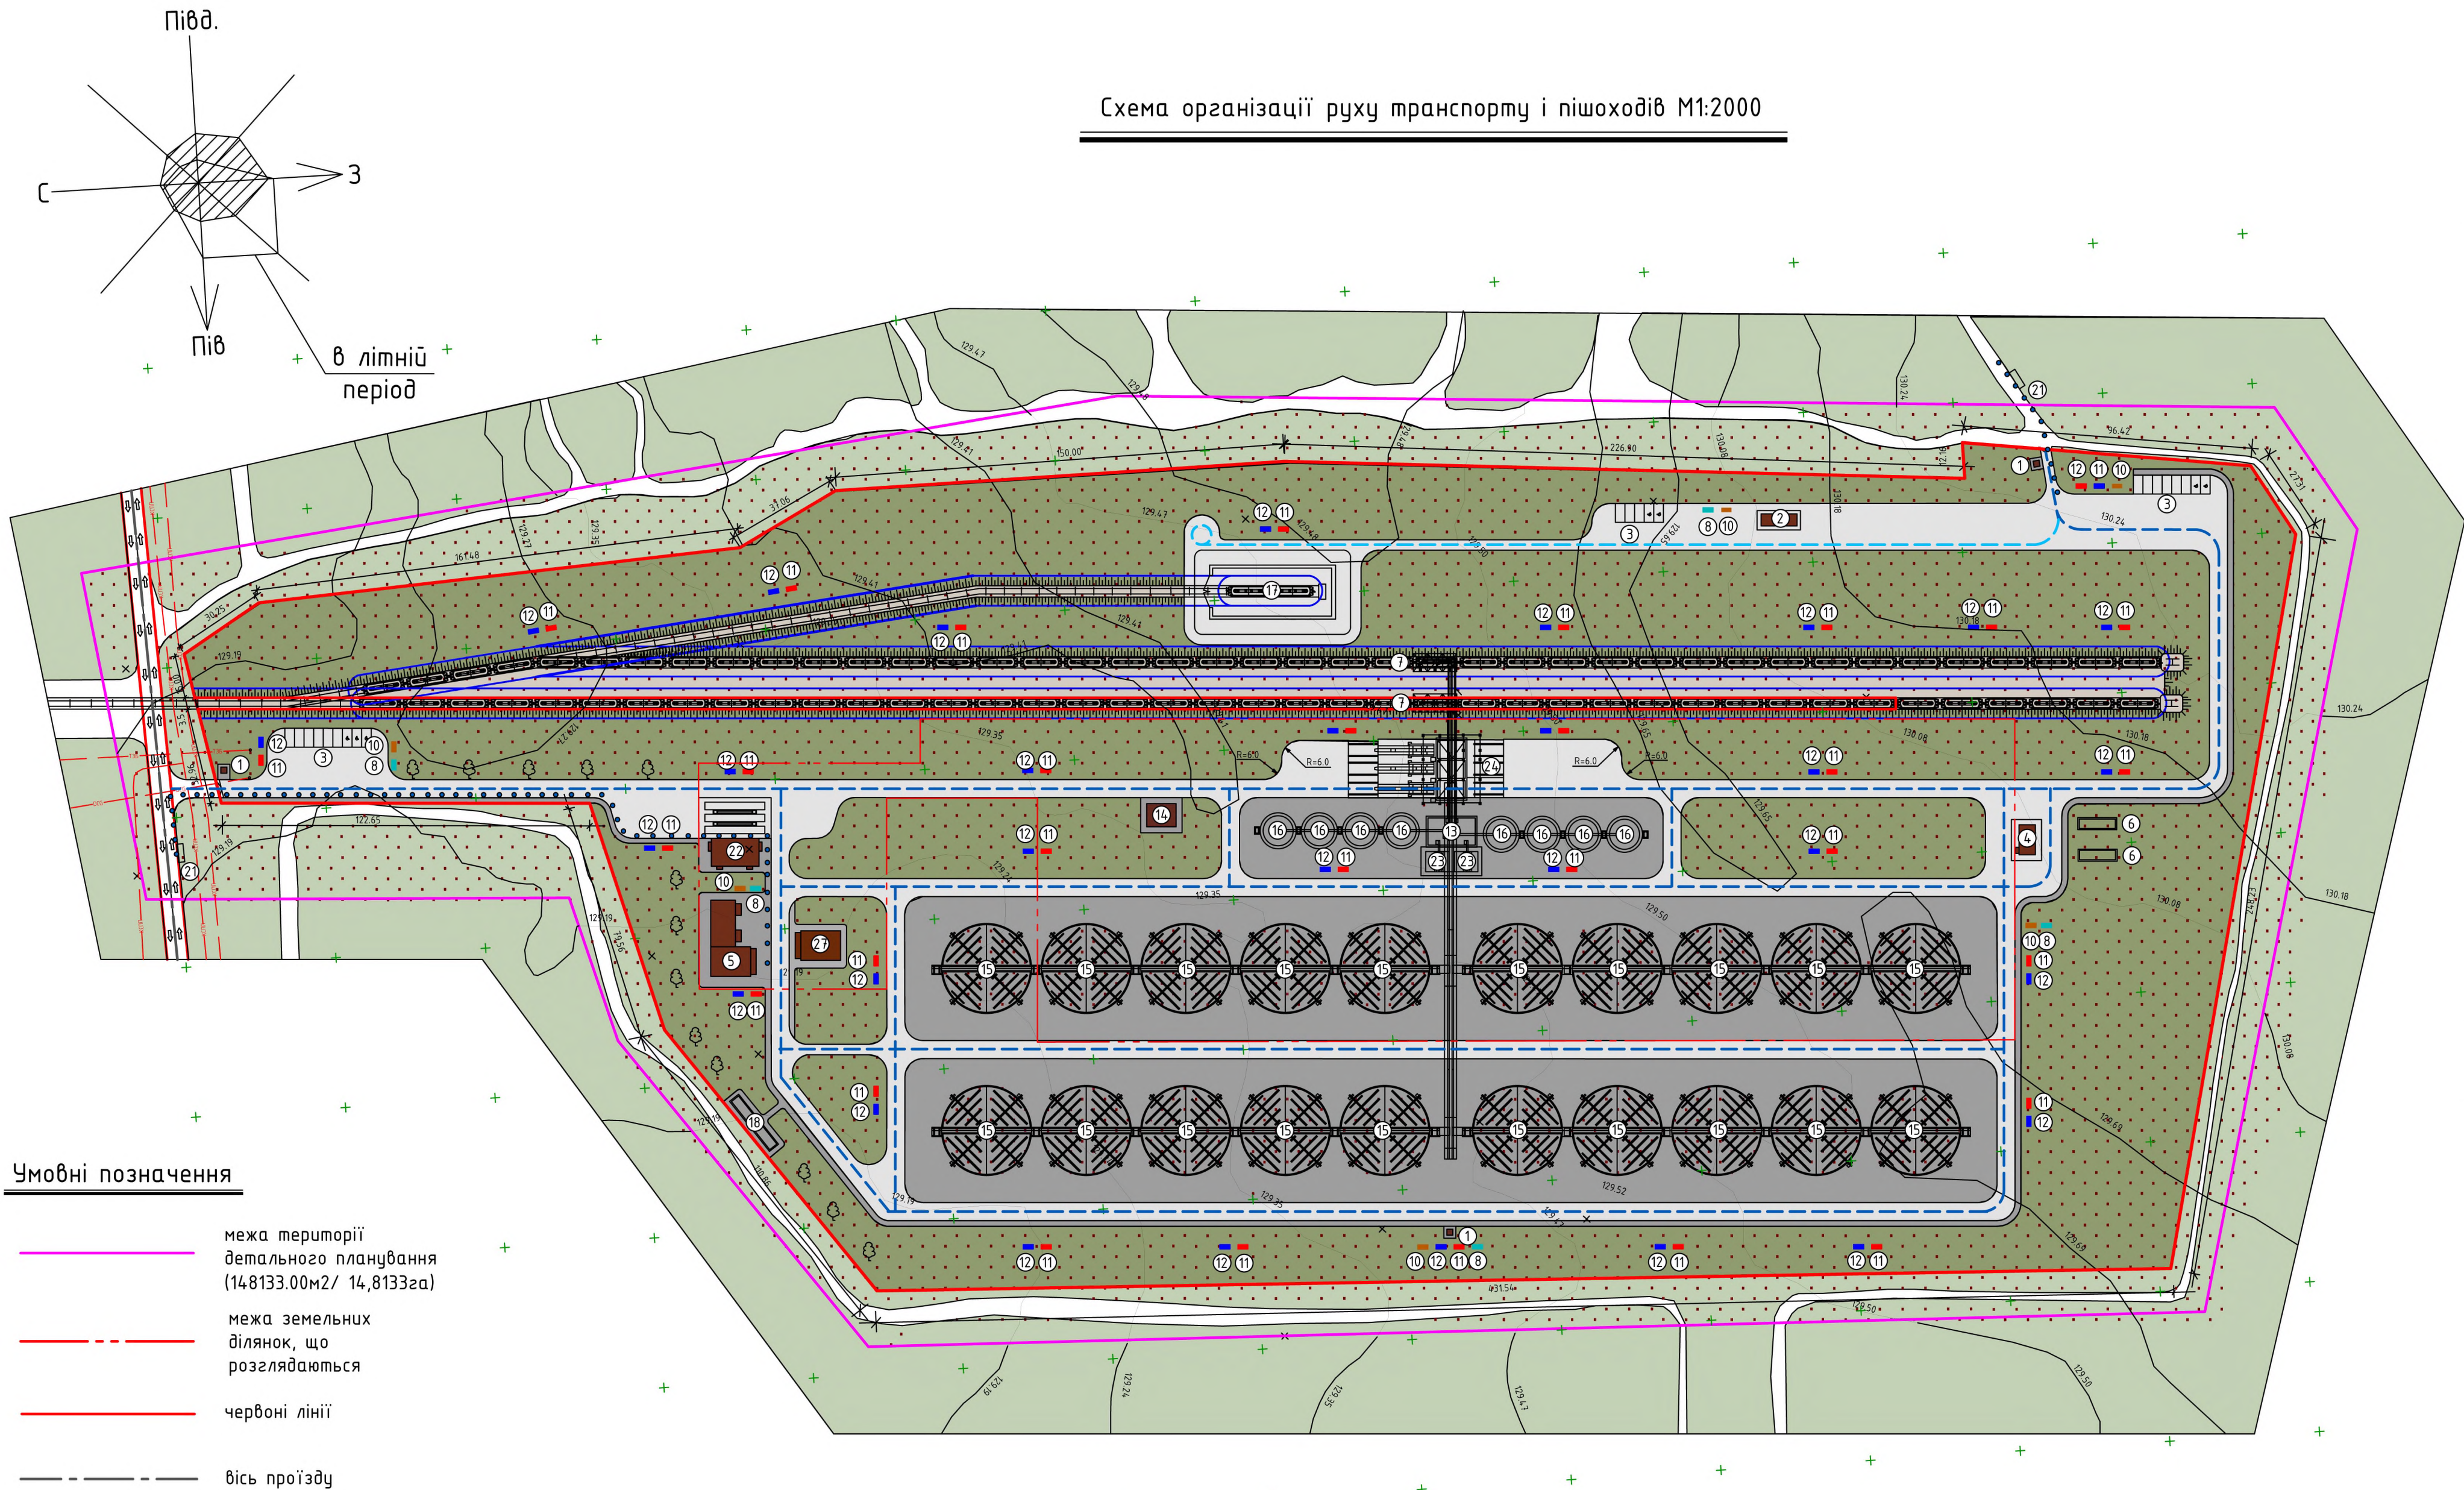

Умовні позначення

- межа території детального планування (14,8133.00м<sup>2</sup>/ 14,8133га)
- межа земельних ділянок, що розглядаються
- червоні лінії
- вісь проїзду

- ← напрям руху по дорозі місцевого значення
- Apr запроектоване дорожнє покриття
- землі сільськогосподарського використання
- підсвічене дорожнє покриття
- пішохідне покриття
- дорожнє покриття
- газон
- місце для паркування
- позначення будівель і споруд
- напрям руху в обох напрямках шириною 6м
- напрям руху в обох напрямках шириною 3.5м
- ..... Шляхи руху транспорту для робітників

Експлікація будівель і споруд


| № п/п | Найменування                              | Поверховість | Площа забудови м <sup>2</sup> | Примітка |
|-------|-------------------------------------------|--------------|-------------------------------|----------|
| 1.    | Будівля охорони                           | 1            | 18.70                         | існуюча  |
| 2.    | Господарські будівлі                      | 1            | 11.50                         | існуючі  |
| 3.    | Автостоянка                               | 1            | 456.77                        | існуючий |
| 4.    | Насосна підстанція з дизельгенератором    | 1            | 55.35                         | існуючий |
| 5.    | Адміністративна будівля                   | 1            | 155.84                        | проект   |
| 6.    | Пожрезервуари                             | 1            | 300.00                        | існуючий |
| 7.    | Вузол відвантаження зерна у хопер         | 1            | 175.74                        | існуючий |
| 8.    | Біотуалет                                 | 2            | 2.00                          | проект   |
| 9.    | Територія господарського двору            | 1            | 5150.20м <sup>2</sup>         | існуюча  |
| 10.   | Майданчик для збору сміття                | —            | 35.00                         | проект   |
| 11.   | Пожежний щит                              | 2            | 3.00                          | проект   |
| 12.   | Пункт оповіщення пожежі через гучномовець | 1            | 3.00                          | проект   |
| 13.   | Робоча вежа                               | —            | 229.50                        | проект   |
| 14.   | Трансформаторна підстанція                | 1            | 10.00                         | існуюча  |
| 15.   | Блок великих силосів для зберігання зерна | 1            | 14546.20                      | проект   |
| 16.   | Блок малих силосів для зберігання зерна   | 1            | 1024.08                       | проект   |
| 17.   | Депо для потягів                          | 1            | 762.00                        | проект   |
| 18.   | Очисна споруда                            | 1            | 85.70                         | проект   |
| 19.   | Господарські будівлі                      | 1            | 61.37                         | проект   |
| 20.   | Гараж з технічними приміщеннями           | 1            | 157.74                        | проект   |
| 21.   | Зупинка громадського автотранспорту       | 1            | 8.00                          | проект   |
| 22.   | Вагова з лабораторією                     | 1            | 365.00                        | проект   |
| 23.   | Відділення сушки зерна                    | 1            | 208.56                        | проект   |
| 24.   | Вузол прийому зерна з автотранспорту      | 1            | 986.80                        | проект   |
| 25.   | Пожежний пост на 1 машину                 | 1            | 90.70                         | проект   |
| 27.   | Цех обслуговування майна нафтобази        | 1            | 155.80                        | проект   |

Примітки:  
1. Розміри на плані вказані в метрах

|            |              |      |        |       |      |   |            |  |  |                                   |      |        |
|------------|--------------|------|--------|-------|------|---|------------|--|--|-----------------------------------|------|--------|
|            |              |      |        |       |      | ЗАКАЗ   | 277-21-ДПТ |  |  |                                   |      |        |
|            |              |      |        |       |      | Детальний план території земельної ділянки площею 3,9347 га (кадастровий номер 7424185000050000744), яка знаходиться в оренді та земельної ділянки площею 10,8786 га (кадастровий номер 7424185000050000906), яка знаходиться у приватній власності, розташованих за межами населеного пункту на території Маликівського староствинського округу №10 Сухополов'янської об'єднаної територіальної громади Прилуцького району Чернівецької області з метою зміни цільового призначення та будівництва будівель силосних та сінажних, та будівель сільськогосподарського призначення інших |            |  |  |                                   |      |        |
| Изм.       | Кол. уч.     | Лист | № док. | Подп. | Дата |   |            |  |  |                                   |      |        |
| Директор   | Воєділо Л.П. |      |        |       |      |   |            |  |  | Стадія                            | Лист | Листов |
| ГАП        | Козир О.І.   |      |        |       |      |   |            |  |  | ДПТ                               | 7    | 11     |
| ГІП        | Воєділо Ю.Л. |      |        |       |      |   |            |  |  | ФОП<br>Воєділо Леонід<br>Петрович |      |        |
| Перевірюв  | Козир О.І.   |      |        |       |      |   |            |  |  |                                   |      |        |
| Розробив   | Воєділо Ю.Л. |      |        |       |      |   |            |  |  |                                   |      |        |
| Н.Контроль | Воєділо Л.П. |      |        |       |      | Схема організації руху транспорту<br>і пішоходів М 1:2000   |            |  |  |                                   |      |        |



Схема інженерної підготовки території та вертикального планування. М1:2000

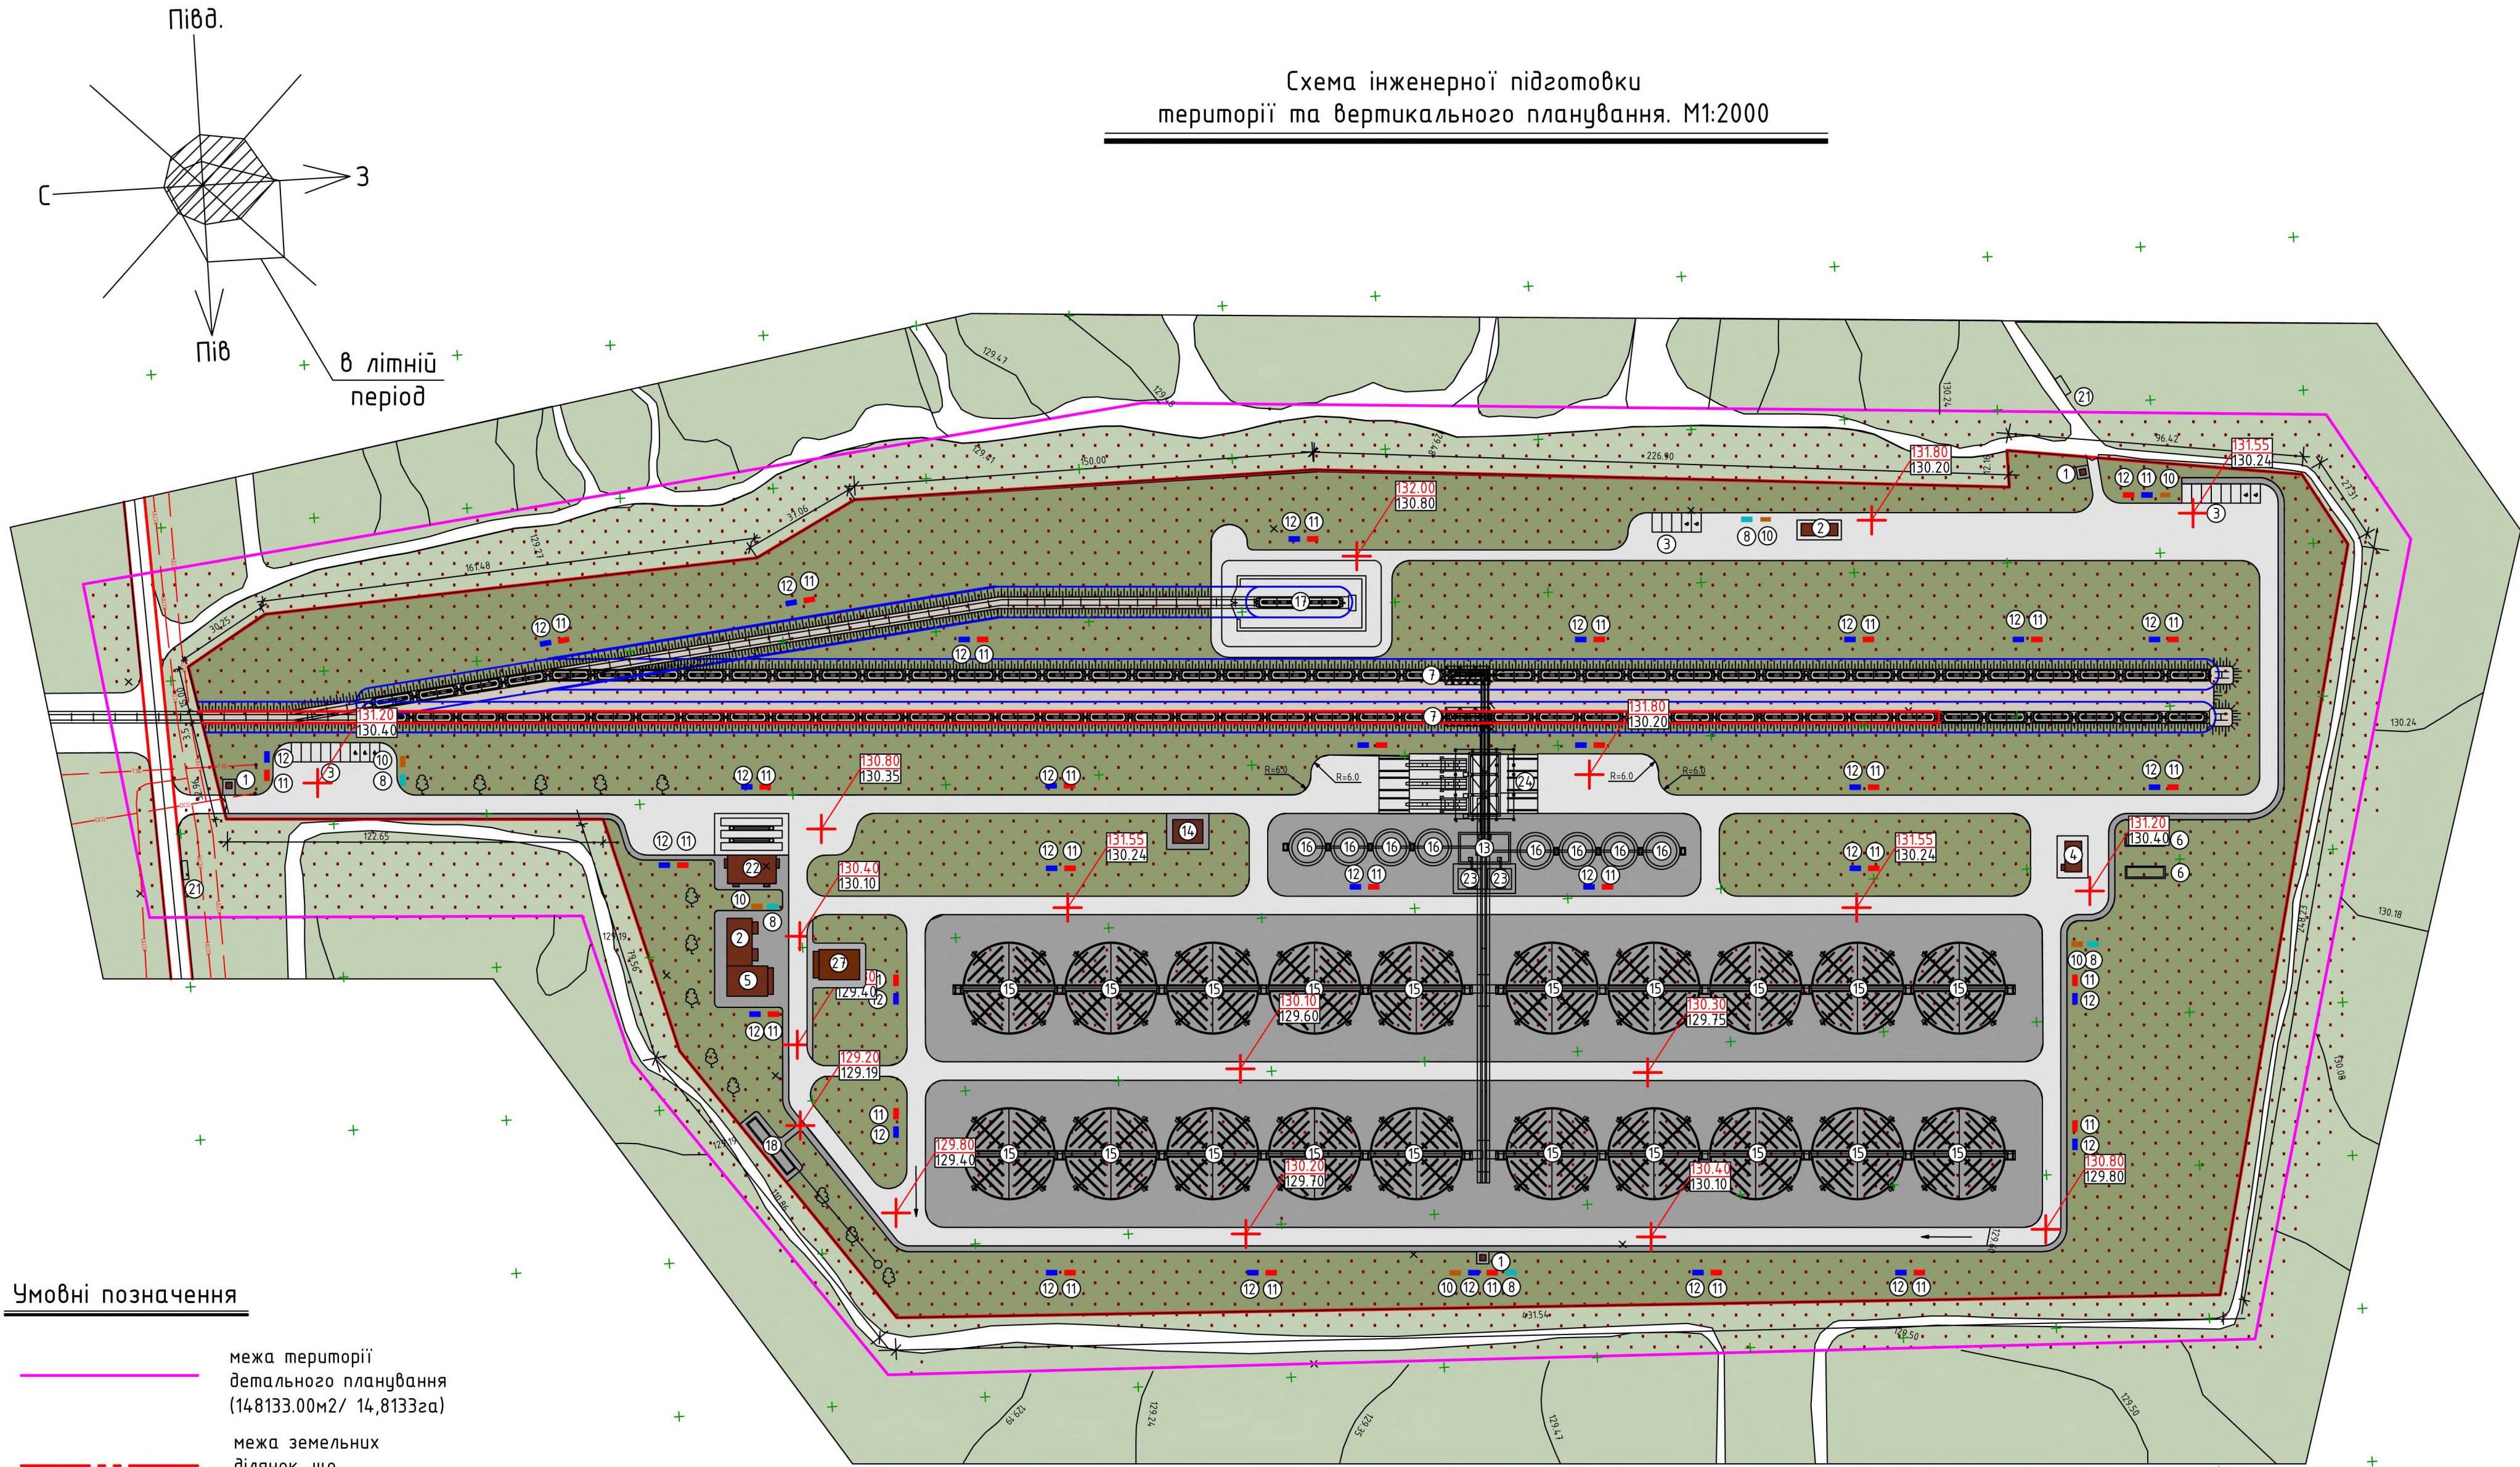

Умовні позначення

- межа території детального планування (14,8133.00м<sup>2</sup>/ 14,8133га)
- межа земельних ділянок, що розглядаються
- червоні лінії
- вісь проїзду
- землі сільськогосподарського використання
- запроектоване дорожнє покриття
- пішохідне покриття
- дорожнє покриття
- газон
- місце для паркування
- позначення будівель і споруд
- проектна позначка висоти існуюча позначка висоти

Примітки:  
1. Розміри на плані вказані в метрах  
2. Організація рельєфу виконана у проектних відмітках. Всі проїзди виконані з поперечним ухилом 20 проміле. Навколо всіх проїздів на території підприємства передбачено дорожні бордюри висотою 0.15м. На території передбачено відокремлення від траси організований збір поверхневих вод з подальшим їх очищенням. Вся територія, що розглядається, та проїзди до неї підсилюється (середній рівень підсилення на 1м вище існуючої поверхні землі). Розміри та відмітки на кресленнях вказані у метрах. Розрізи 1-1,2-2,3-3 дивись на аркуші ДПТ-10

Експлікація будівель і споруд

| № п/п | Найменування                              | Поверховість | Площа забудови м <sup>2</sup> | Примітка |
|-------|-------------------------------------------|--------------|-------------------------------|----------|
| 1.    | Будівля охорони                           | 1            | 18.70                         | існуюча  |
| 2.    | Господарські будівлі                      | 1            | 11.50                         | існуючі  |
| 3.    | Автостоянка                               | 1            | 456.77                        | існуючий |
| 4.    | Насосна підстанція з дизельгенератором    | 1            | 55.35                         | існуючий |
| 5.    | Адміністративна будівля                   | 1            | 155.84                        | проект   |
| 6.    | Пожрезервуари                             | 1            | 300.00                        | існуючий |
| 7.    | Вузол відвантаження зерна у хопер         | 1            | 175.74                        | існуючий |
| 8.    | Біотуалет                                 | 2            | 2.00                          | проект   |
| 9.    | Територія господарського двору            | 1            | 5150.20м <sup>2</sup>         | існуюча  |
| 10.   | Майданчик для збору сміття                | —            | 35.00                         | проект   |
| 11.   | Пожежний щит                              | 2            | 3.00                          | проект   |
| 12.   | Пункт оповіщення пожежі через гучномовець | 1            | 3.00                          | проект   |
| 13.   | Робоча вежа                               | —            | 229.50                        | проект   |
| 14.   | Трансформаторна підстанція                | 1            | 10.00                         | існуюча  |
| 15.   | Блок великих силосів для зберігання зерна | 1            | 14546.20                      | проект   |
| 16.   | Блок малих силосів для зберігання зерна   | 1            | 1024.08                       | проект   |
| 17.   | Депо для потягів                          | 1            | 762.00                        | проект   |
| 18.   | Очисна споруда                            | 1            | 85.70                         | проект   |
| 19.   | Господарські будівлі                      | 1            | 61.37                         | проект   |
| 20.   | Гараж з технічними приміщеннями           | 1            | 157.74                        | проект   |
| 21.   | Зупинка громадського автотранспорту       | 1            | 8.00                          | проект   |
| 22.   | Вагова з лабораторією                     | 1            | 365.00                        | проект   |
| 23.   | Відділення сушки зерна                    | 1            | 208.56                        | проект   |
| 24.   | Вузол прийому зерна з автотранспорту      | 1            | 986.80                        | проект   |
| 25.   | Пожежний пост на 1 машину                 | 1            | 90.70                         | проект   |
| 27.   | Цех обслуговування майна нафтобази        | 1            | 155.80                        | проект   |

|            |              |      |        |       |      |   |  |  |                                   |      |        |  |
|------------|--------------|------|--------|-------|------|---|--|--|-----------------------------------|------|--------|--|
|            |              |      |        |       |      | ЗАКАЗ   |  |  | 277-21-ДПТ                        |      |        |  |
|            |              |      |        |       |      | Детальний план території земельної ділянки площею 3,9347 га (кадастровий номер 7424185000050000744), яка знаходиться в оренді та земельної ділянки площею 10,8786 га (кадастровий номер 7424185000050000906), яка знаходиться у приватній власності, розташованих за межами населеного пункту на території Маликівського староєврейського округу №10 Сухополов'янської об'єднаної територіальної громади Прилуцького району Чернівецької області з метою зміни цільового призначення та будівництва будівель силосних та сінажних, та будівель сільськогосподарського призначення інших |  |  |                                   |      |        |  |
| Изм.       | Кол. уч.     | Лист | № док. | Подп. | Дата |   |  |  | Стадія                            | Лист | Листов |  |
| Директор   | Воєділо Л.П. |      |        |       |      |   |  |  | ДПТ                               | 8    | 11     |  |
| ГАП        | Козир О.І.   |      |        |       |      |   |  |  | ФОП<br>Воєділо Леонід<br>Петрович |      |        |  |
| ГІП        | Воєділо Ю.Л. |      |        |       |      |   |  |  |                                   |      |        |  |
| Перевірив  | Козир О.І.   |      |        |       |      |   |  |  |                                   |      |        |  |
| Розробив   | Воєділо Ю.Л. |      |        |       |      |   |  |  |                                   |      |        |  |
| Н.Контроль | Воєділо Л.П. |      |        |       |      | Схема інженерної підготовки території та вертикального планування. М1:2000   |  |  |                                   |      |        |  |